



Domaine
d'Hermance




275 Route du Chablais
74140 VEIGY-FONCENEX

equinox
promoteur immobilier responsable



Bâtiment B Niveau: **R+2**
Logement N° B202 Type: **T3**

Entrée/Dgt	7,64
Séjour/Cuisine	28,26
Chambre 1	12,61
Chambre 2	9,54
SdE	3,96
w.c	2,30
Surface habitable	64,31 m²
Balcon	12,30
Surfaces annexes	12,30 m²

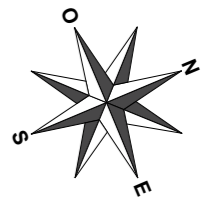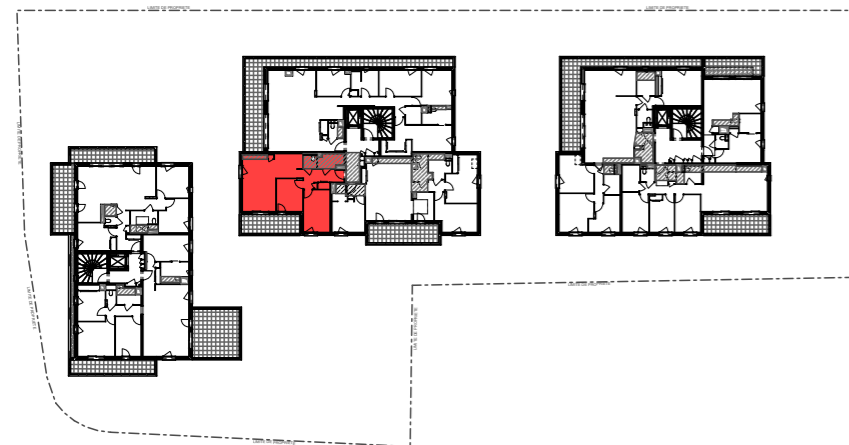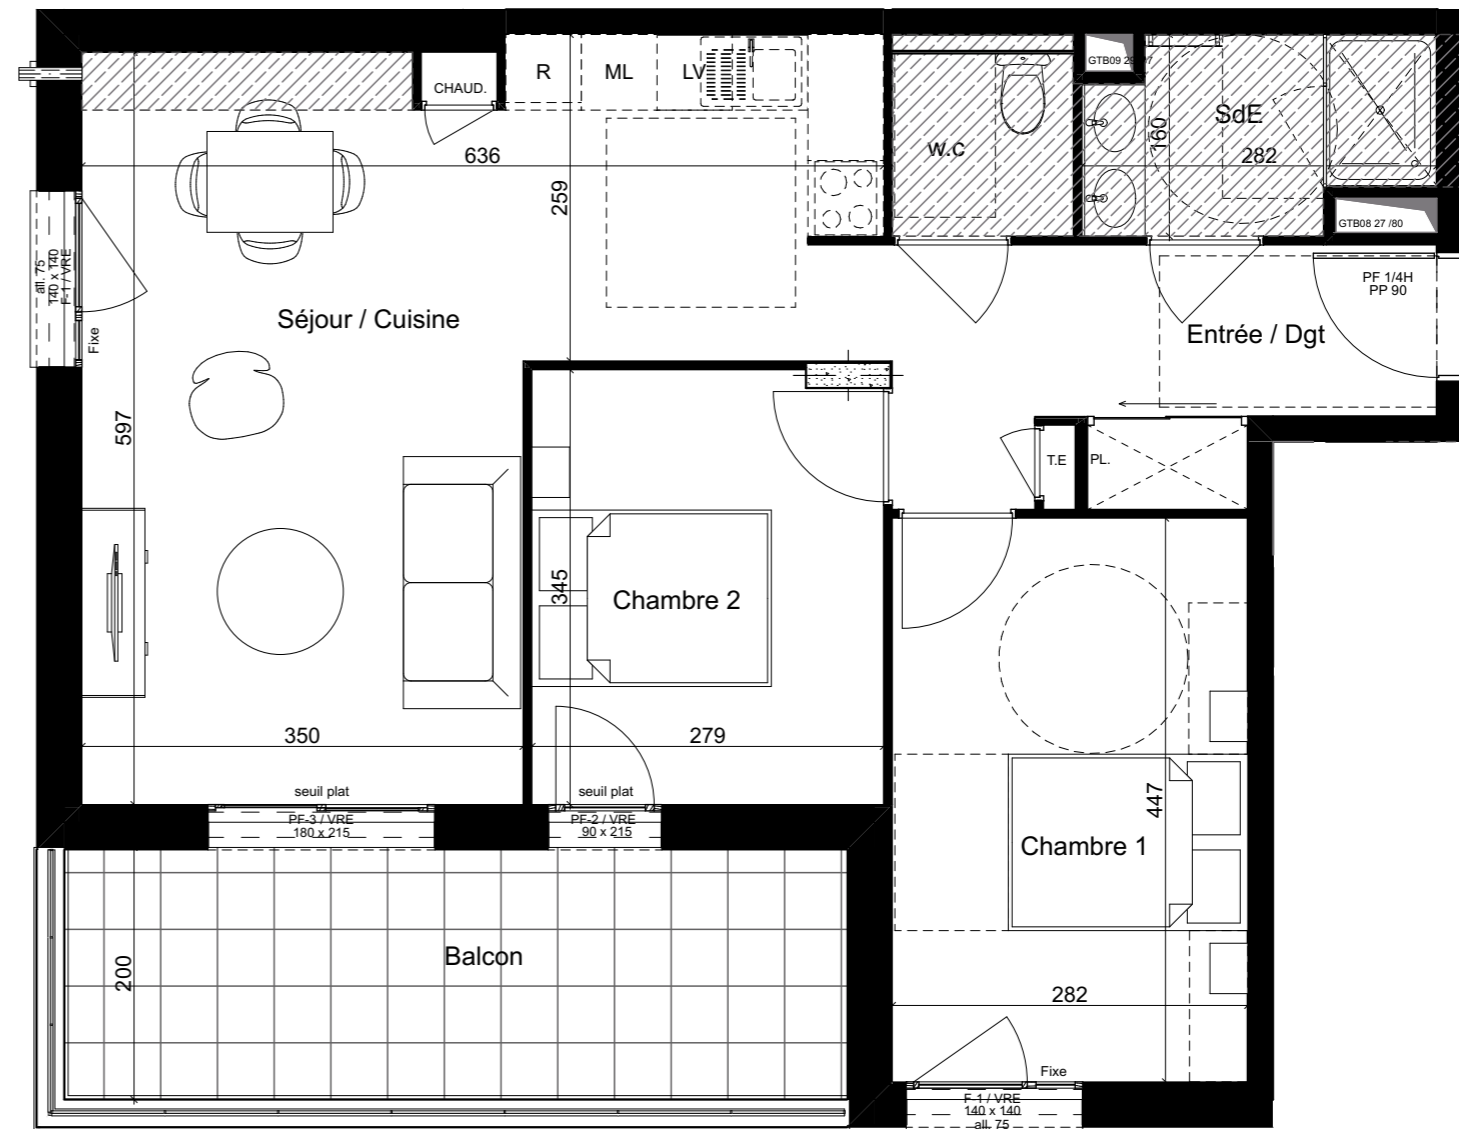

FR: Frigo / F: Four / C: Cuisine / LV: Lave-vaisselle / ML: Machine à laver / PL: Placard / Sèche serviette / Chaudière / Soffite

*L'aménagement et le mobilier des plans n'ont qu'un caractère indicatif et ne sont pas contractuels. Les plans sont susceptibles d'être modifiés pour des raisons techniques. Les côtes et les surfaces sont mentionnées à titre indicatif et sont susceptibles de variations en fonction des nécessités techniques de réalisation. Les retombées, les faux plafonds, les dimensions des gaines techniques, ainsi que l'emplacement des éléments d'équipement dans les cuisines et salles de bains sont figurés à titre indicatif.

lundi 13 mai 2019