

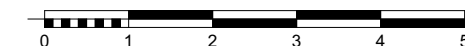
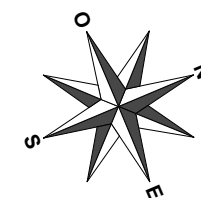


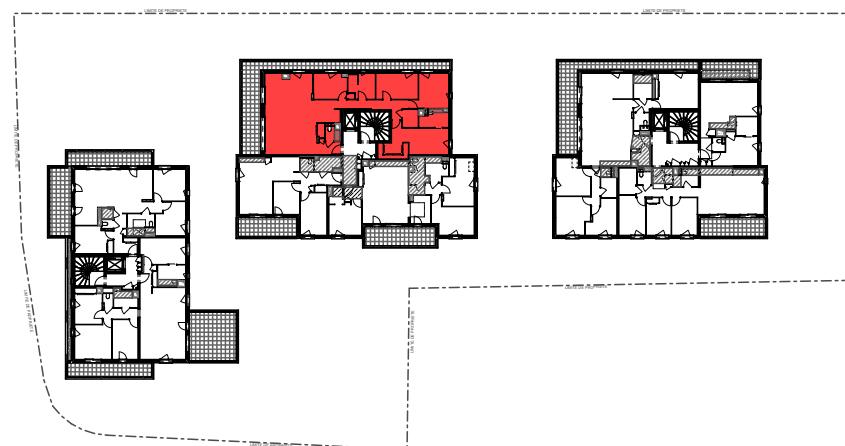


Bâtiment B
Logement N° B203

Niveau: R+2
Type: T5

Entrée	3,45
Séjour/Cuisine	52,06
Chambre 1	10,02
Chambre 2	12,35
Chambre 3	12,60
Chambre 4	21,08
Dgt	8,94
Buanderie	3,16
SdB	7,15
SdE/w.c	5,43
w.c	2,53
Surface habitable	138,77 m²
Balcon	37,08
Surfaces annexes	37,08 m²

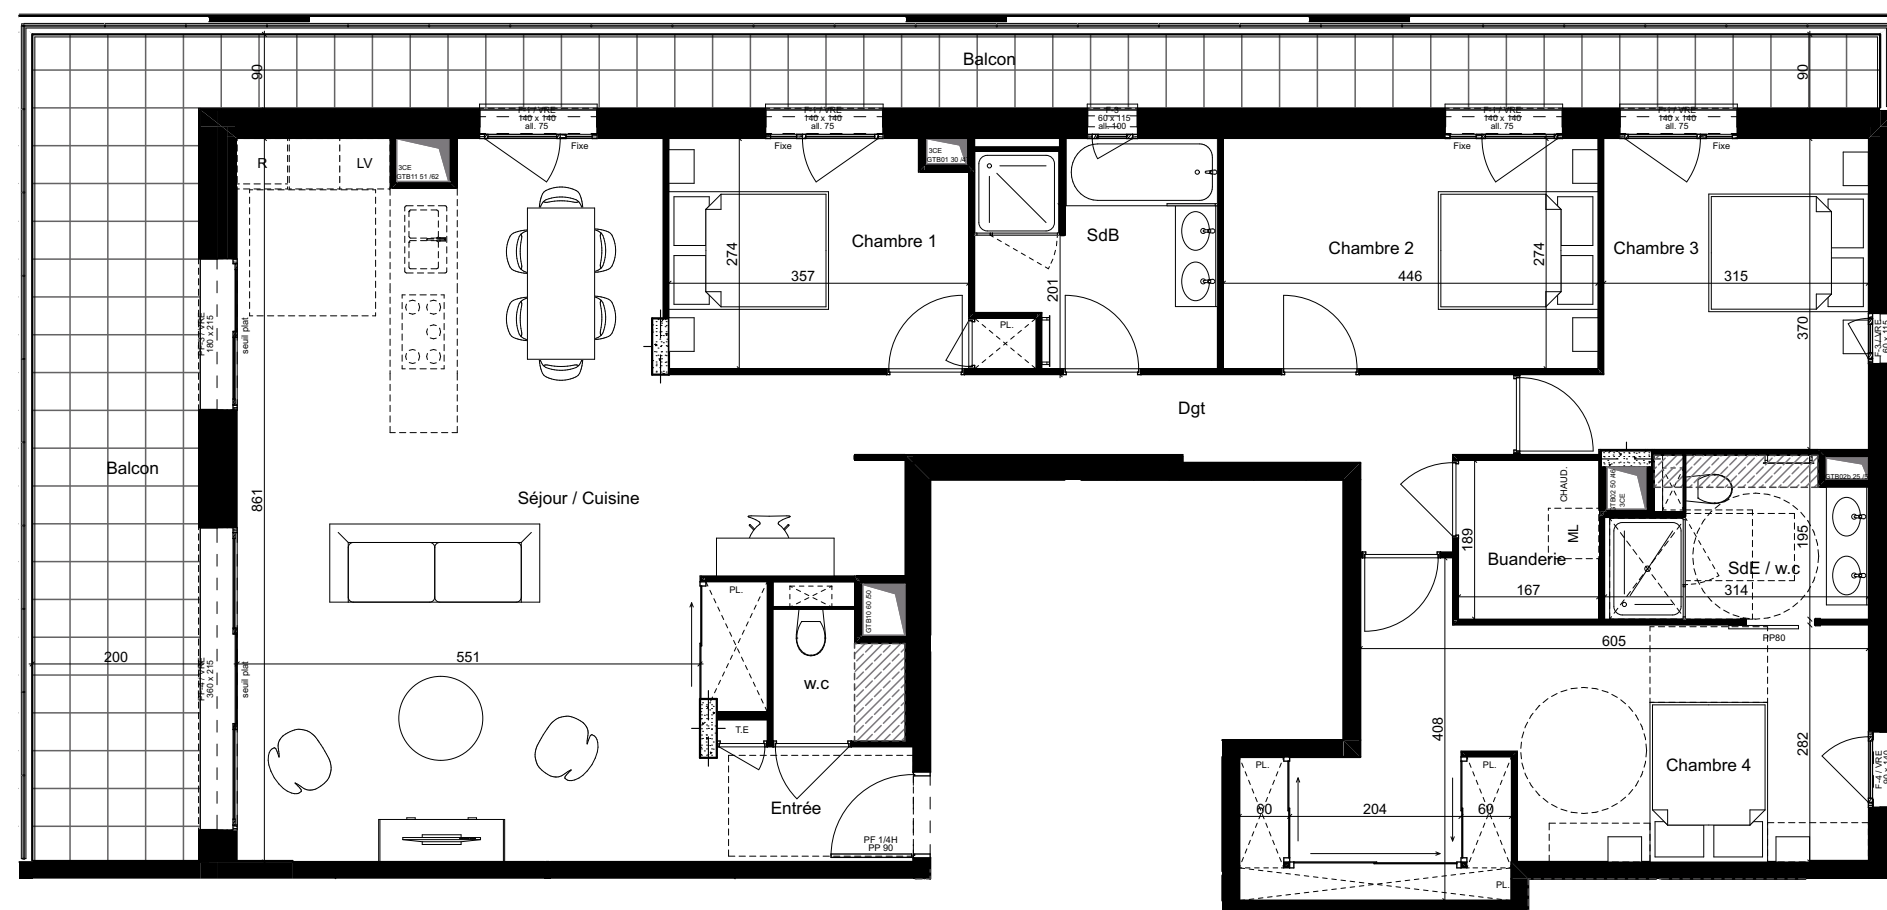

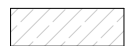FR: Frigo / F: Four / C: Cuisine / LV: Lave-vaisselle / ML: Machine à laver / PL: Placard /  Sèche serviette /  Chaudière /  Soffite

*L'aménagement et le mobilier des plans n'ont qu'un caractère indicatif et ne sont pas contractuels. Les plans sont susceptibles d'être modifiés pour des raisons techniques. Les côtes et les surfaces sont mentionnées à titre indicatif et sont susceptibles de variations en fonction des nécessités techniques de réalisation. Les retombées, les faux plafonds, les dimensions des gaines techniques, ainsi que l'emplacement des éléments d'équipement dans les cuisines et salles de bains sont figurés à titre indicatif.