

# DIVONNE-LES-BAINS

72, Avenue de la Gare

*Propriété de la Succession Ernst*

## PLAN d'INTERIEUR Sous-sol

*Echelle : 1/50*

| D A T E       |
|---------------|
| 21 07 2016    |
| REFERENCE     |
| 116 055 02 01 |



Géomètre  
  
Expert - Ingénieur ESGT

**Dressé par Pascal OLMi**  
Géomètre-Expert Foncier Ingénieur E.S.G.T.  
11, Rue Lafayette - Tél/Fax : 04.50.48.23.11  
01200 - BELLEGARDE sur Valserine  
E-mail : [cabinet.olmi.geometre-expert@wanadoo.fr](mailto:cabinet.olmi.geometre-expert@wanadoo.fr)

REPRODUCTION RESERVEE

| M O D I F I C A T I O N S |            |
|---------------------------|------------|
| 01                        | 29 06 2020 |
| 02                        | .          |
| 03                        | .          |
| 04                        | .          |
| 05                        | .          |
| 06                        | .          |

Côté Jardin

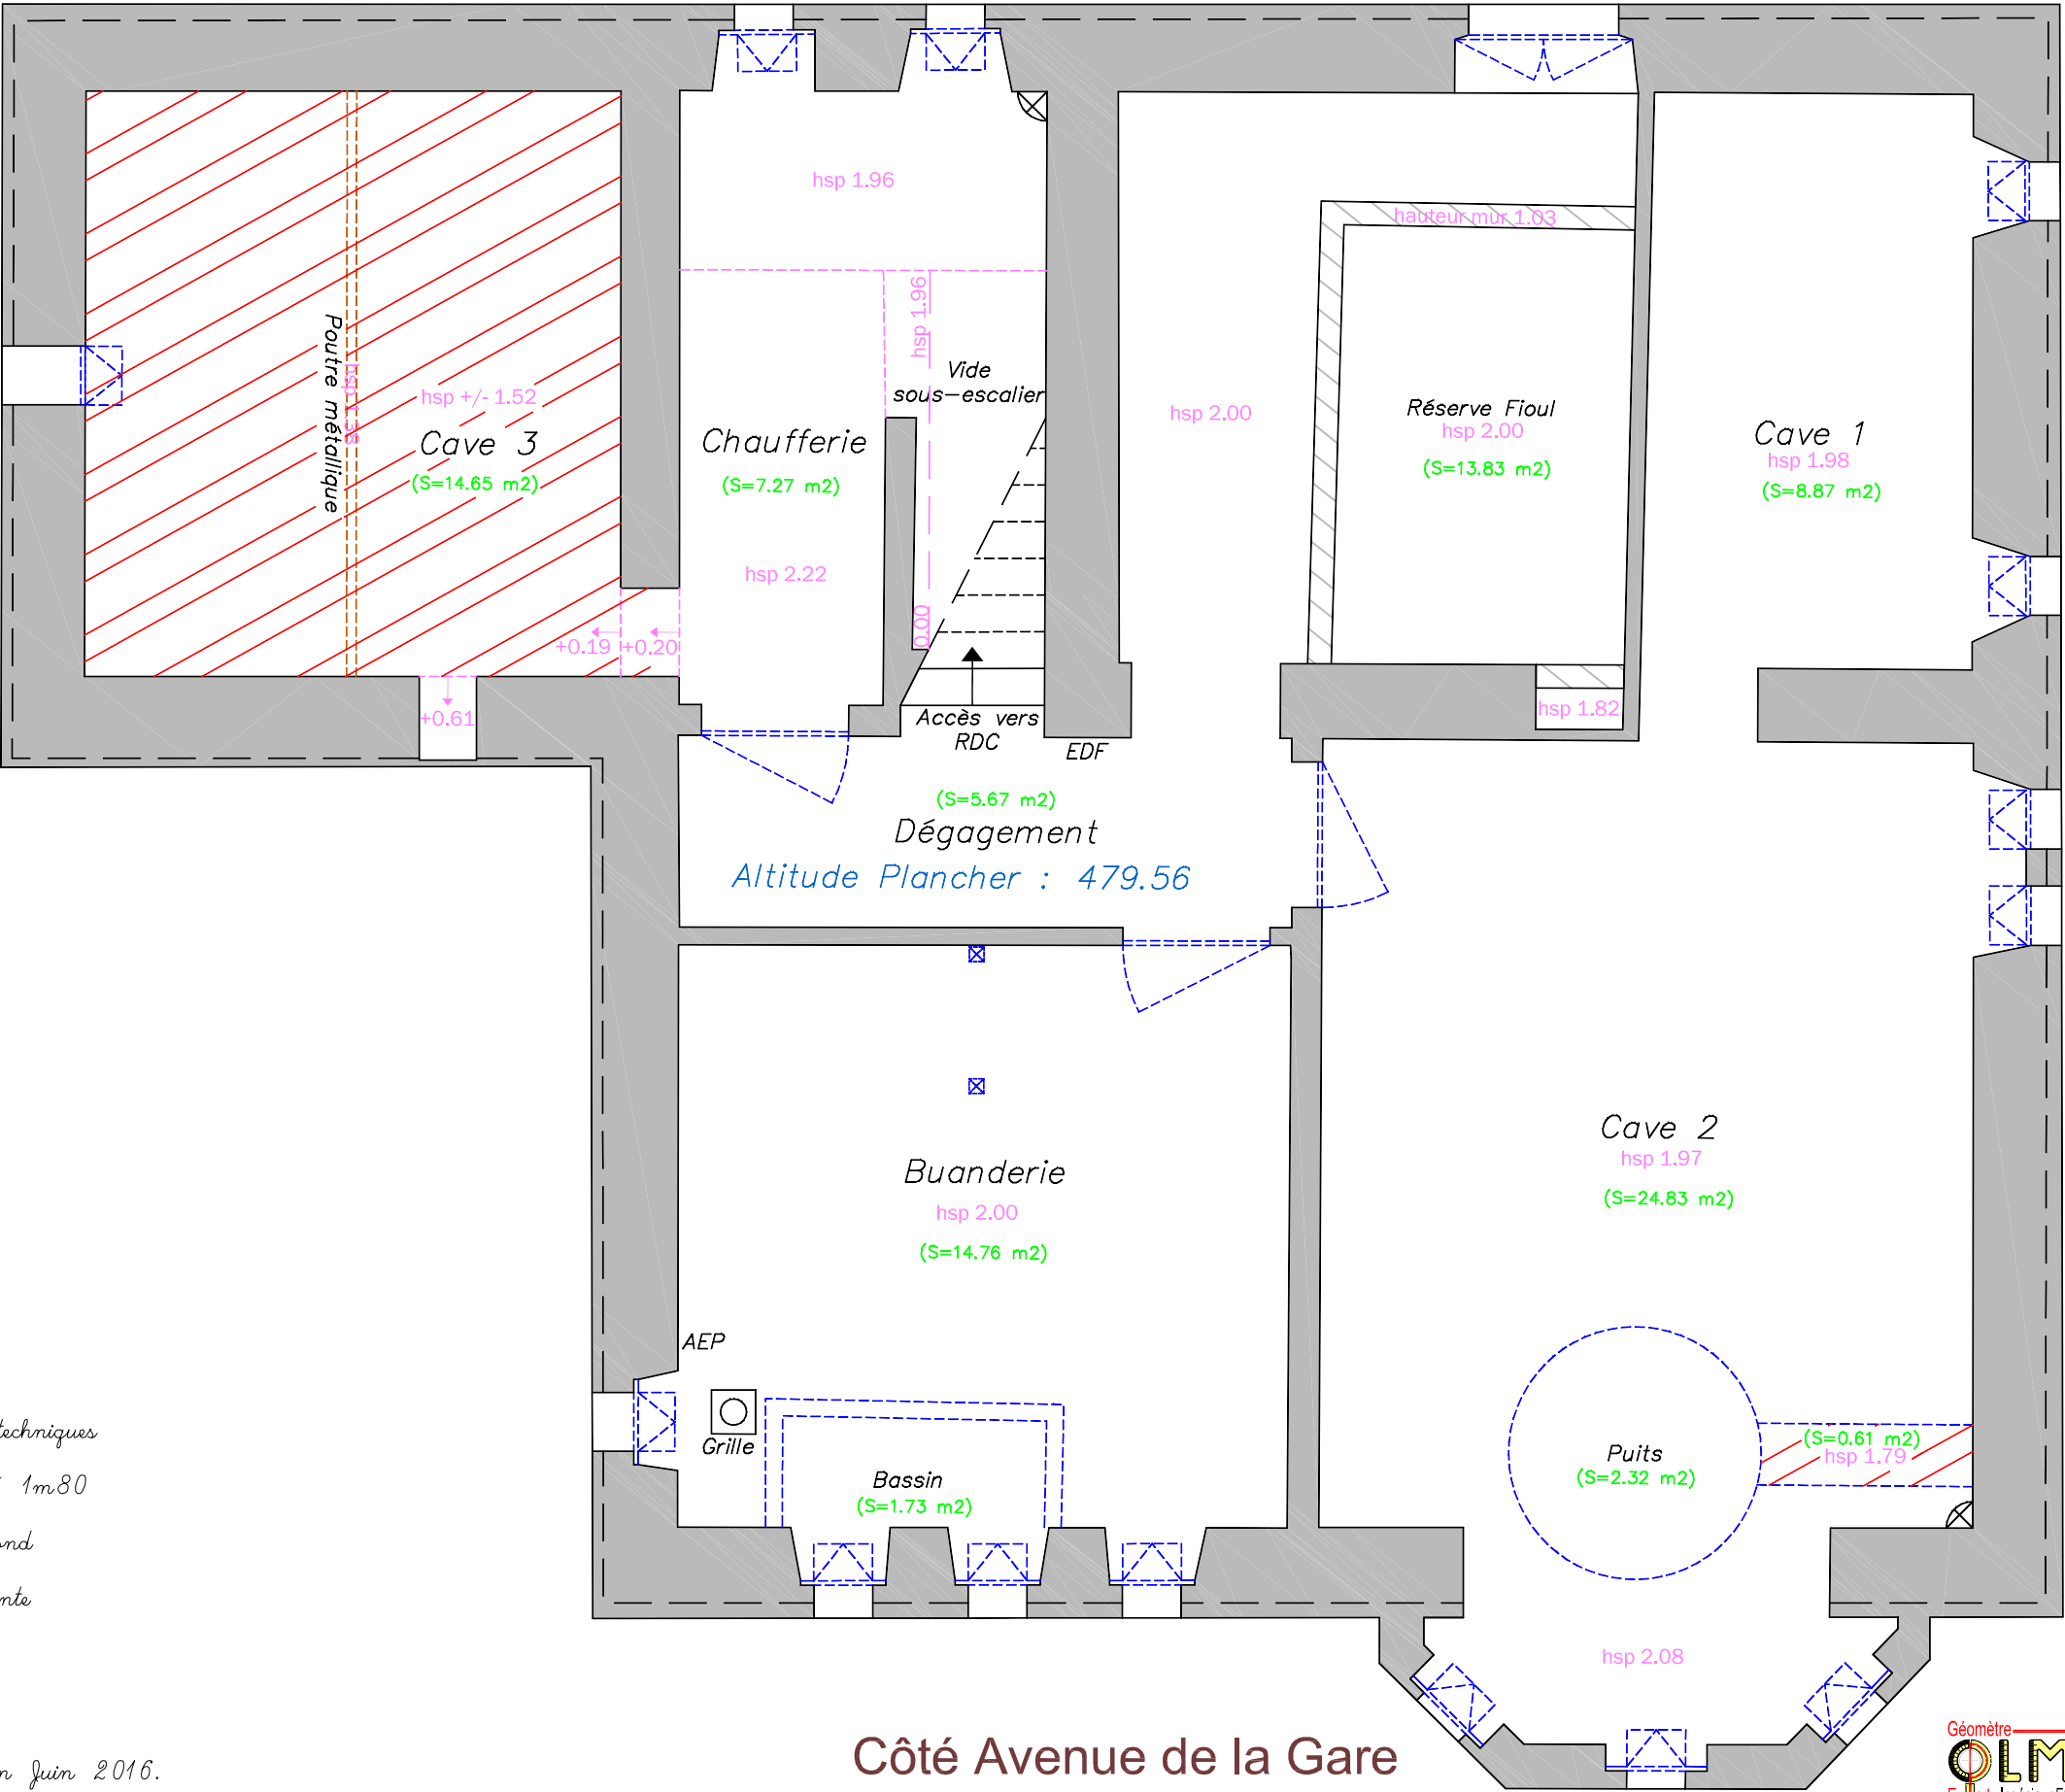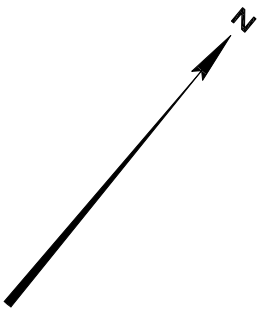

LEGENDE :

- Murs et Cloisons
- Caissons et gaines techniques
- Parties de HSP < 1m80
- hsp 2.97 Hauteur Sous Plafond
- Elements de Charpente
- S=10.09 m2 Surface Habitable
- (S=10.09 m2) Surface Annexe

NOTA : Etat des lieux réalisé en juin 2016.

Côté Avenue de la Gare