

DIVONNE-LES-BAINS

72, Avenue de la Gare

Propriété de la Succession Ernst

PLAN d'INTERIEUR Combles

Echelle : 1/50

D A T E
21 07 2016
REFERENCE
116 055 06 01

Géomètre



Expert - Ingénieur ESGT

Dressé par Pascal OLMi
Géomètre-Expert Foncier Ingénieur E.S.G.T.
11, Rue Lafayette - Tél/Fax : 04.50.48.23.11
01200 - BELLEGARDE sur Valserine
E-mail : cabinet.olmi.geometre-expert@wanadoo.fr

REPRODUCTION RESERVEE

M O D I F I C A T I O N S	
01	29 06 2020
02	.
03	.
04	.
05	.
06	.

Côté Jardin

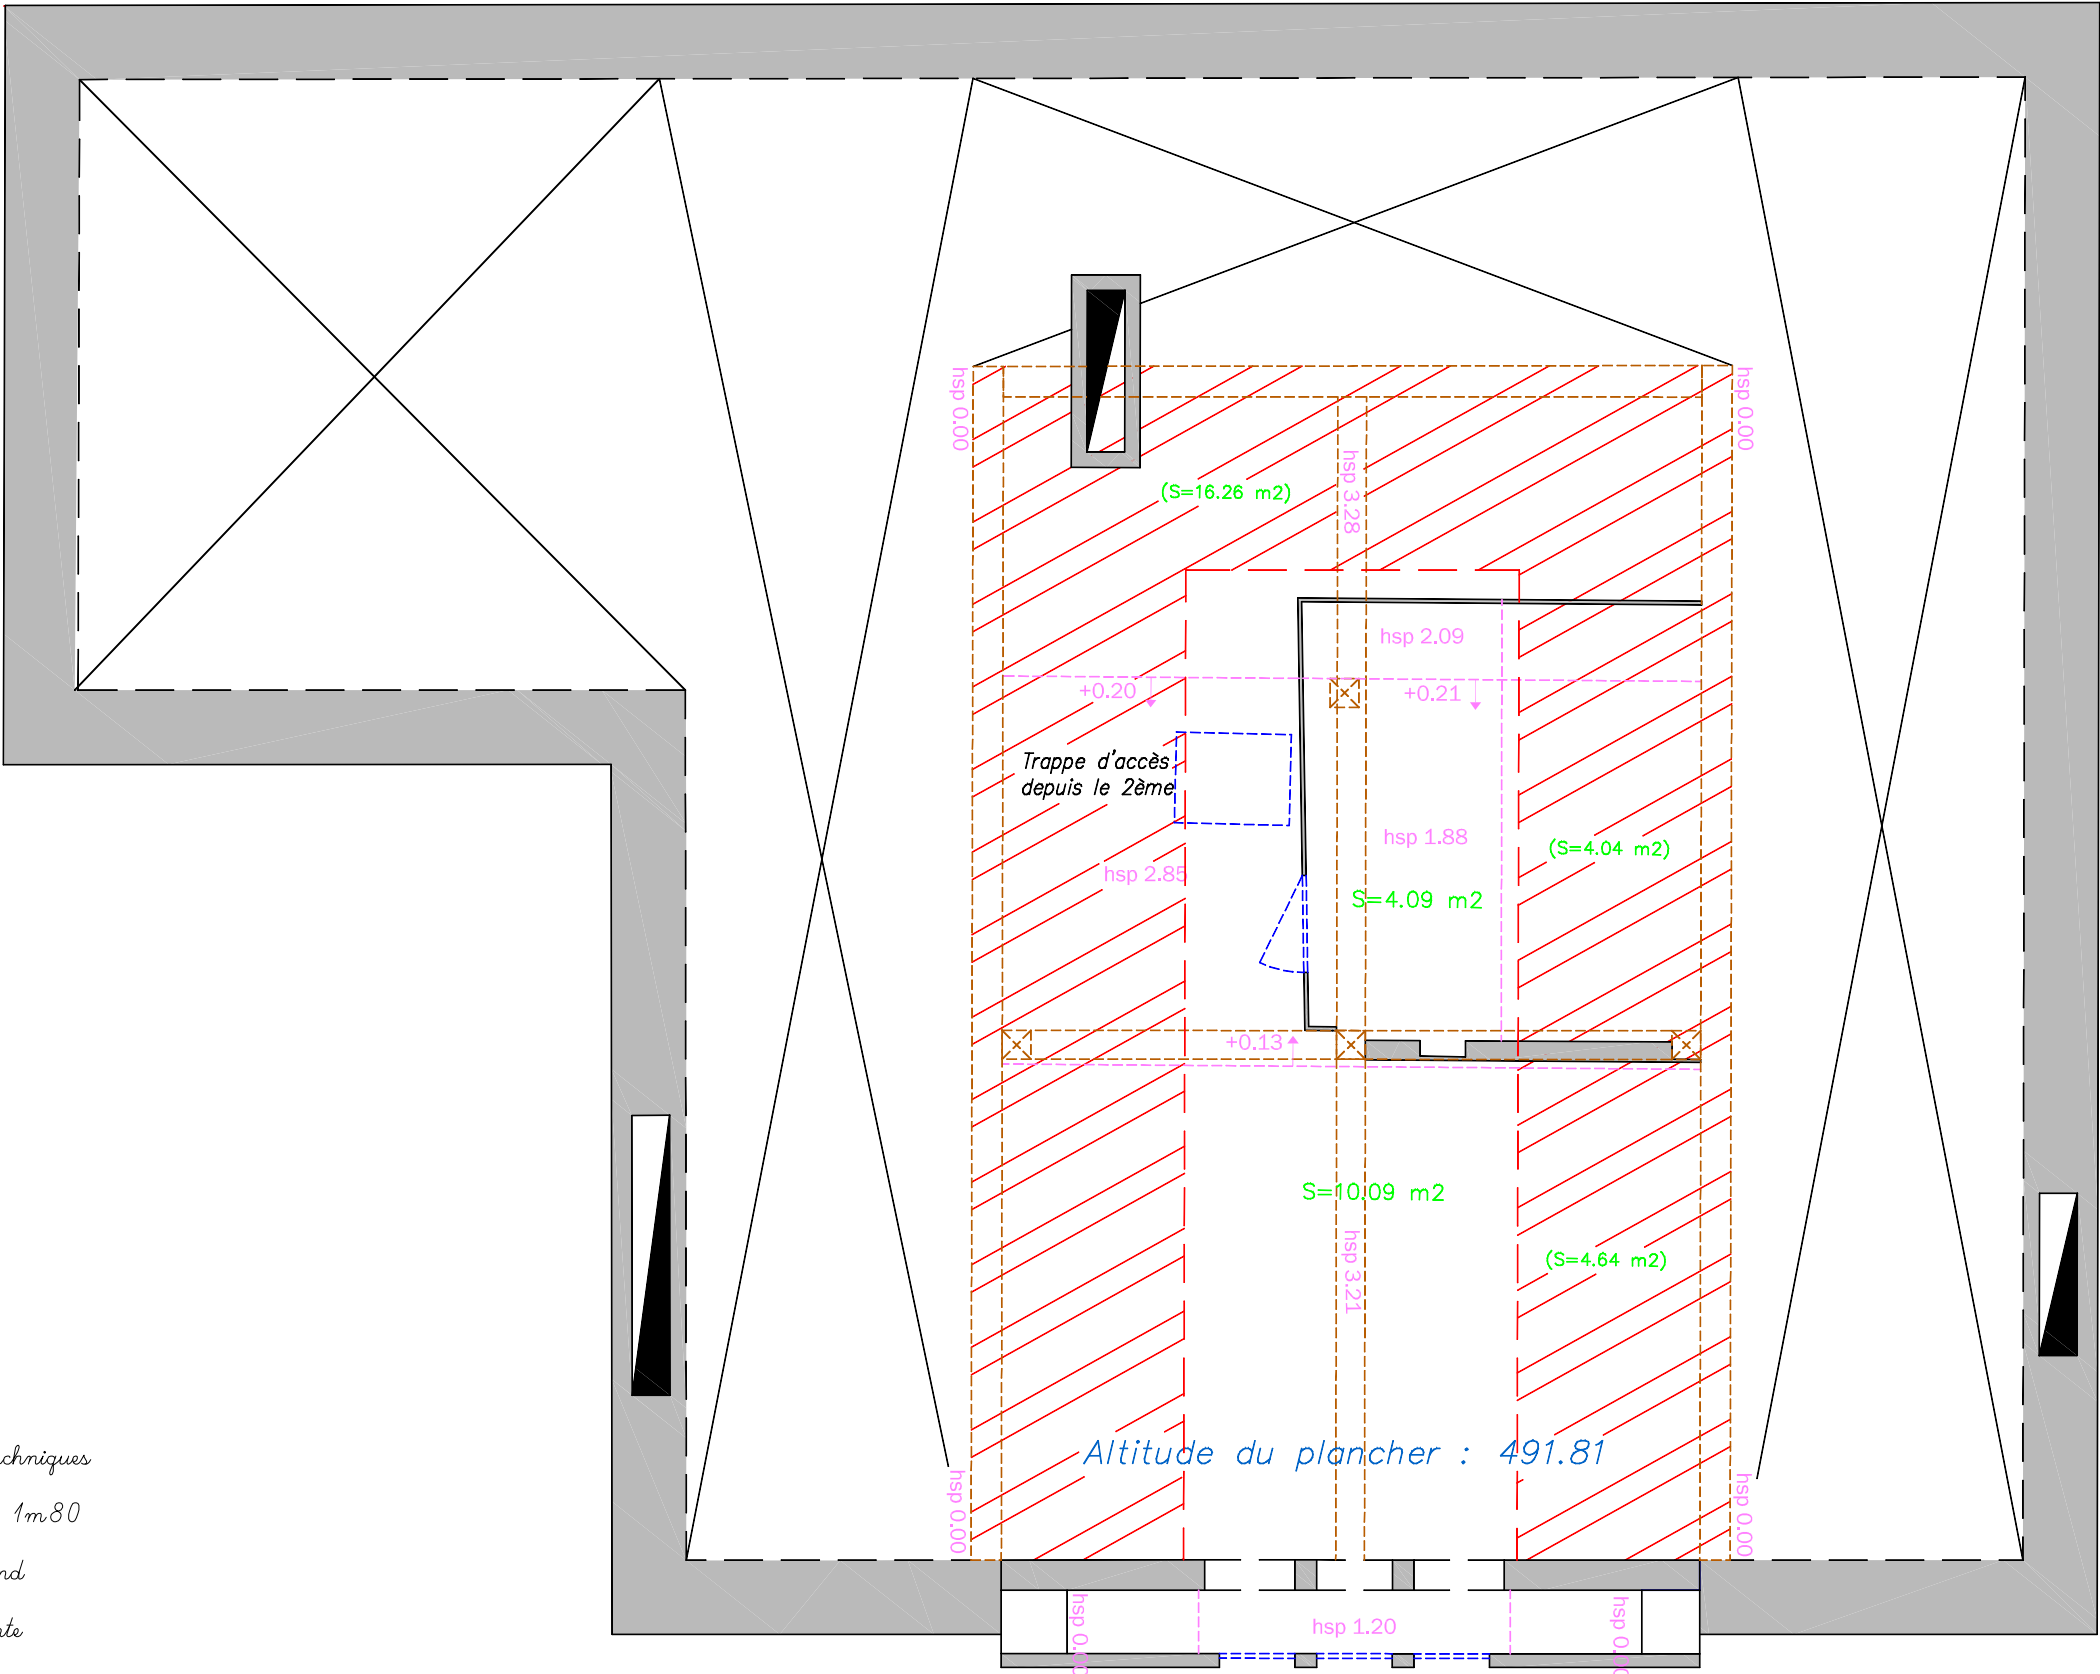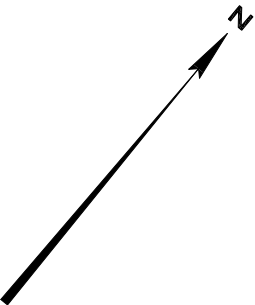

LEGENDE :

- Murs et Cloisons
- Caissons et gaines techniques
- Parties de HSP < 1m80
- hsp 2.97 Hauteur Sous Plafond
- Elements de Charpente
- S=10.09 m2 Surface Habitable
- (S=10.09 m2) Surface Annexe

NOTA : Etat des lieux réalisé en juin 2016.

Côté Avenue de la Gare