





Le Clos
du Château

eQUINOX
promoteur immobilier responsable



T3 - Niveau R+3
Appartement 302

Pièce à vivre	32.00 m ²
Dégagement	2.48 m ²
Chambre 1	11.69 m ²
Chambre 2	11.17 m ²
Salle de bain	5.15 m ²
Wc	1.64 m ²
Rangement	1.51 m ²
Buanderie	1.61 m ²
Total Habitable T4	67.25 m²
Terrasse	79.64 m ²

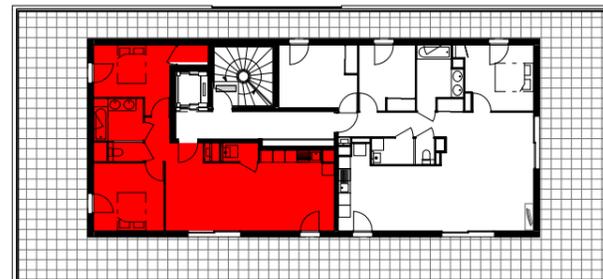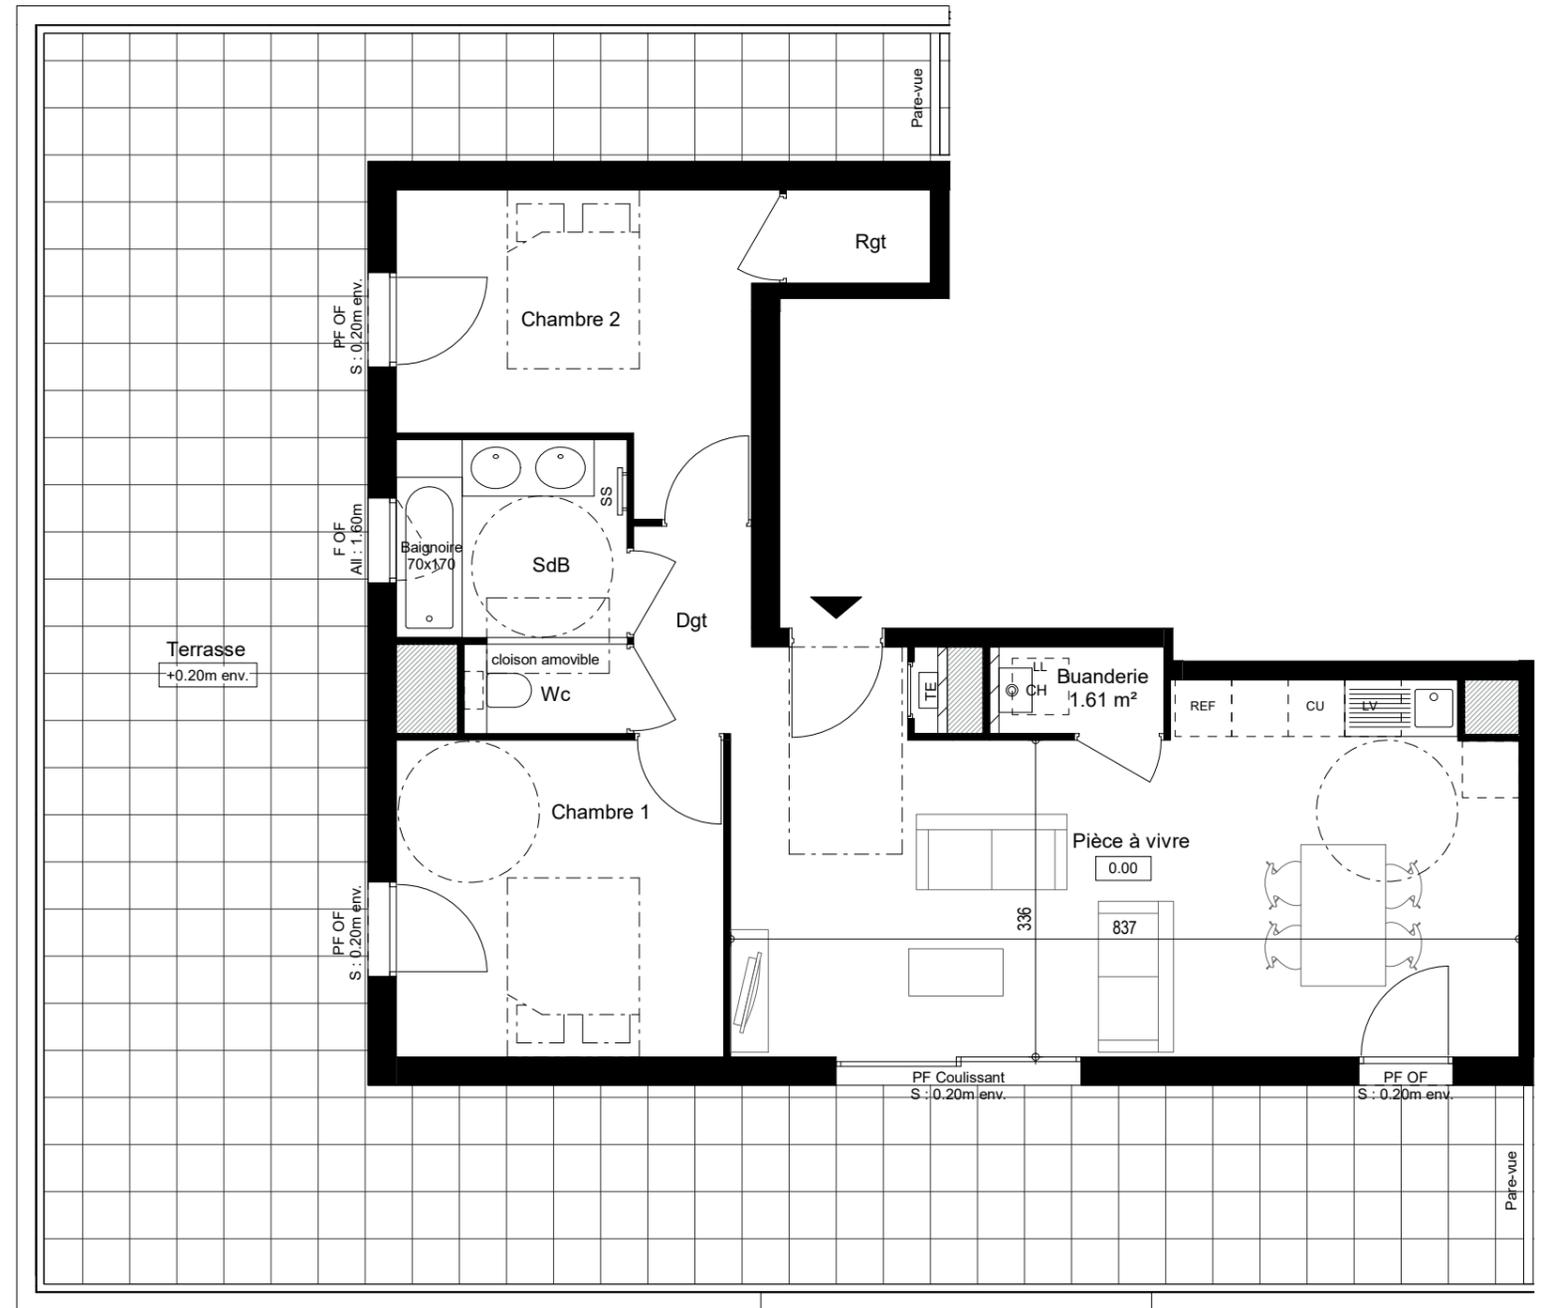

LEGENDE :

SS : Sèche-serviette LV : Lave-vaisselle PF OF : Porte-fenêtre - Ouvrant à la française
 REF : Réfrigérateur LL : Lave-linge F + PF OF : Fixe + Porte-fenêtre - Ouvrant à la française
 CH : Chaudière TE : Tableau électrique F All. vitrée : Fenêtre Allège vitrée
 CU : Cuisinière PL : Placard [Symbol] : Gaines techniques [Symbol] : Faux-plafond

PLAN PMR : Indice A
Le 28 Juin 2021



" L'aménagement et le mobilier des plans n'ont qu'un caractère indicatif et ne sont pas contractuels. Les plans sont susceptibles d'être modifiés pour des raisons techniques. Les cotes et les surfaces sont mentionnées à titre indicatif et sont susceptibles de variations en fonctions des nécessités techniques de réalisation. Les retombées, les faux-plafonds, les dimensions des gaines techniques, ainsi que l'emplacement des éléments d'équipement dans les cuisines et salles de bains sont figurés à titre indicatif. "