


LOT 13

R+3

5 rue Madame de Sévigné - 13410 LAMBESC

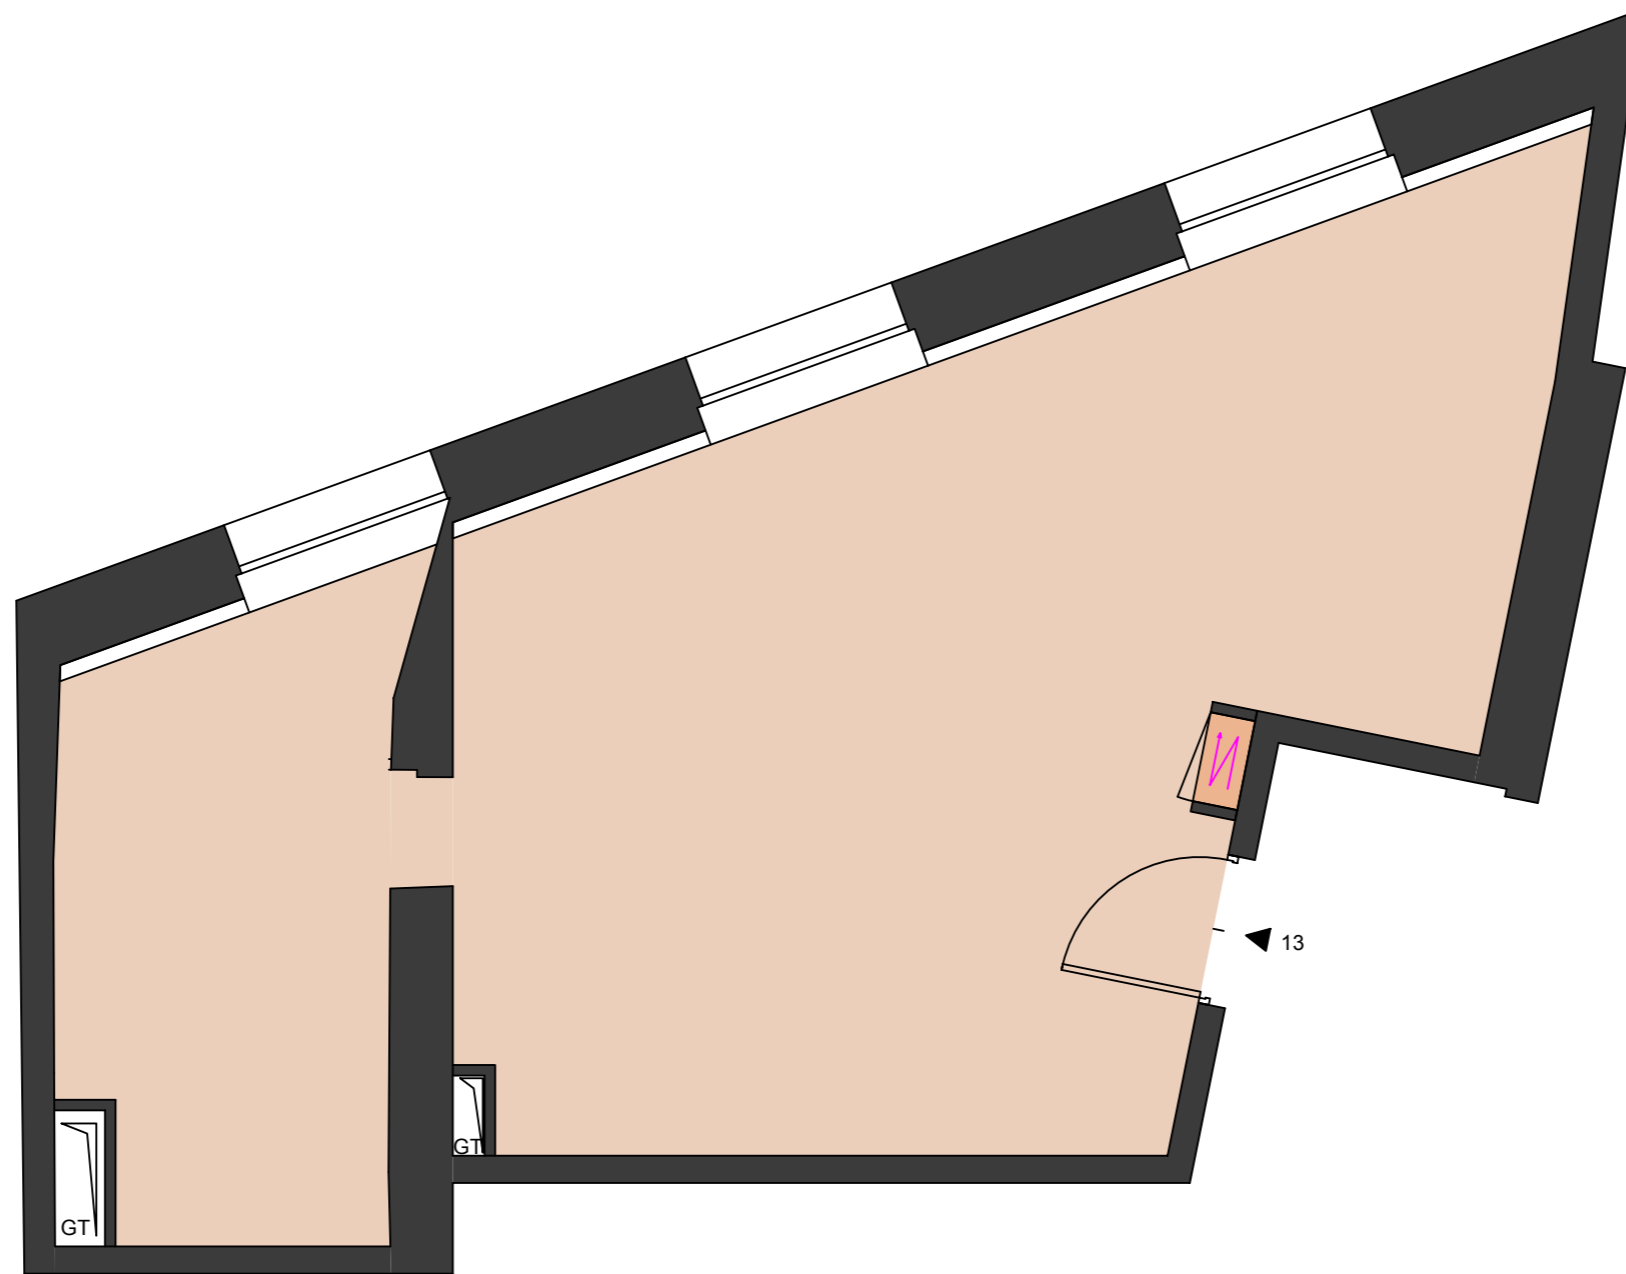

Document non contractuel :

Sous réserve d'obtention du permis de construire ou de la déclaration préalable si besoin est, et sous réserve des modifications susceptibles d'être apportées à ses plans en fonction des nécessités techniques, réglementaires et historiques qui seront étudiées lors de la mise au point des plans d'exécution.

Le mobilier est représenté à titre indicatif.

Les surfaces sont données à titre indicatif et sont susceptibles d'être modifiées en fonction des nécessités techniques et réglementaires lors de la mise au point des plans d'exécutions et lors de l'exécution des travaux.

**Surface totale 48.12 m<sup>2</sup>**

	Surface Habitable	Surface ≤1.80m
PLATEAU	48.12	0.00
<b>TOTAL</b>	<b>48.12</b>	<b>0.00 m<sup>2</sup></b>

