


LOT 17

R+3

5 rue Madame de Sévigné - 13410 LAMBESC

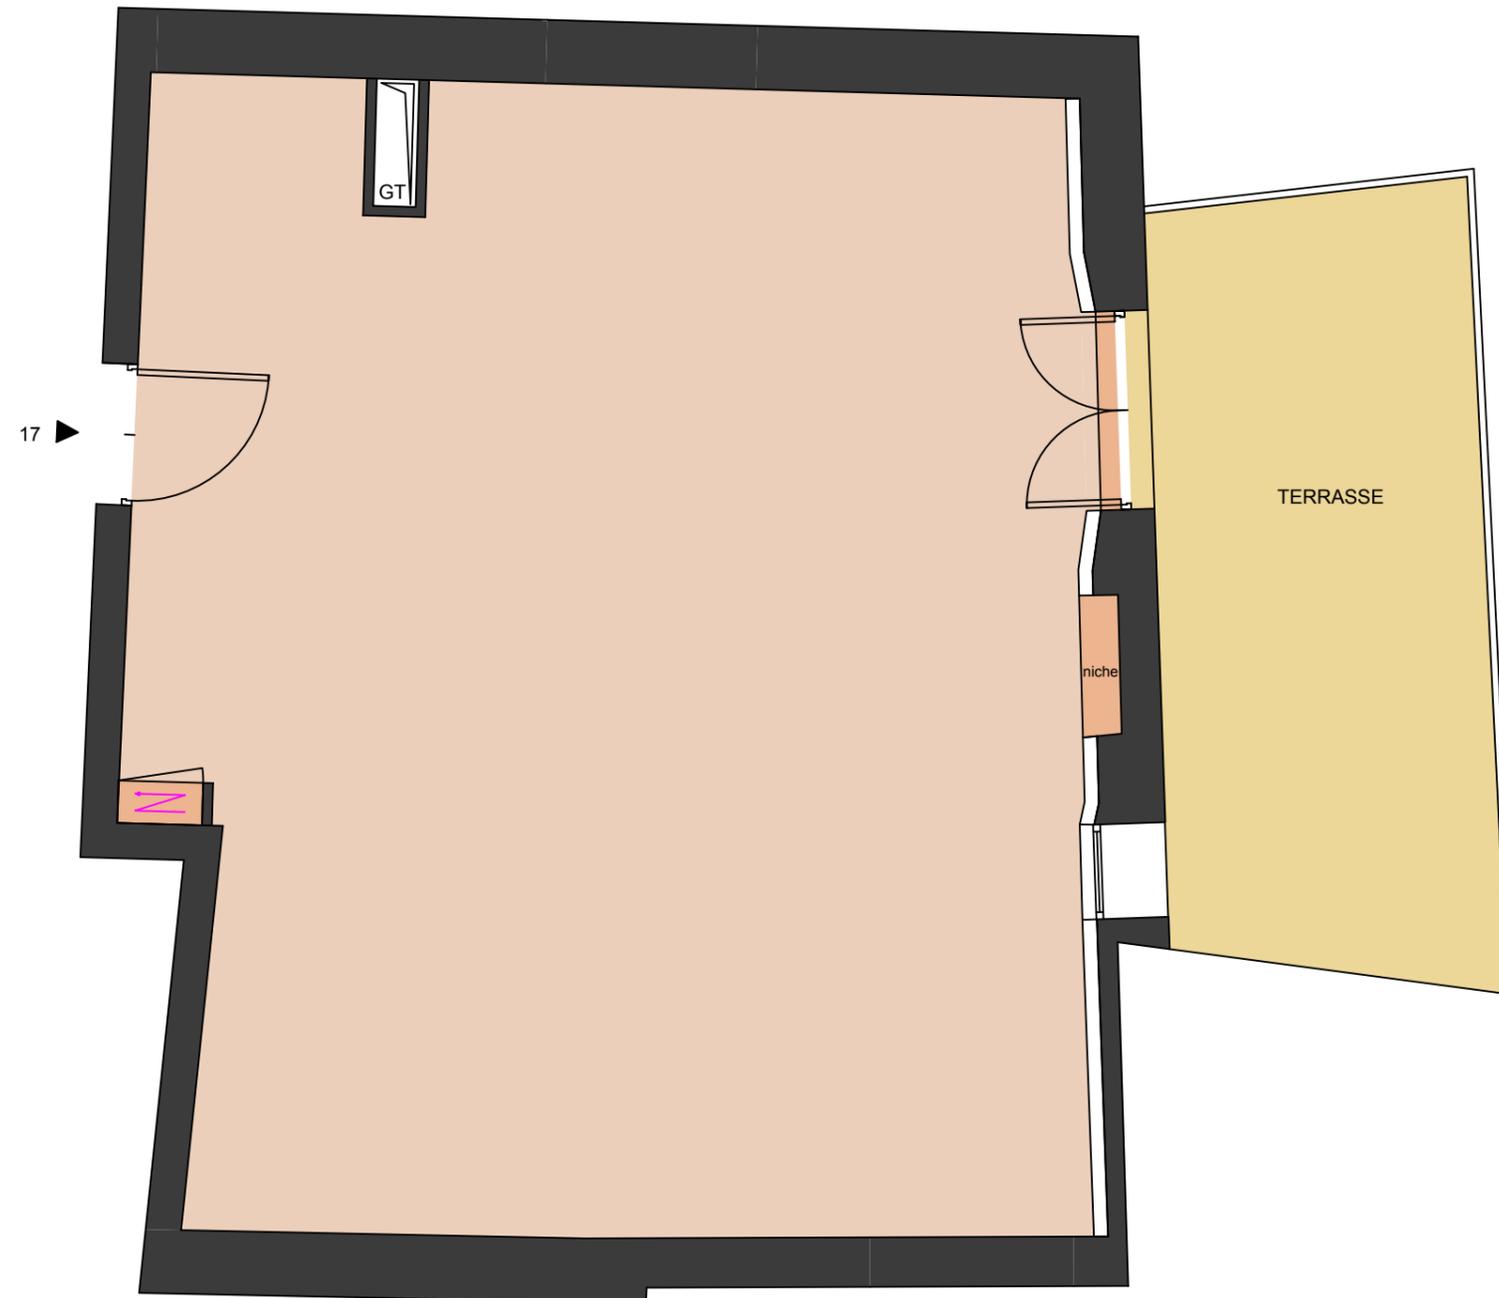

Document non contractuel :

Sous réserve d'obtention du permis de construire ou de la déclaration préalable si besoin est, et sous réserve des modifications susceptibles d'être apportées à ses plans en fonction des nécessités techniques, réglementaires et historiques qui seront étudiées lors de la mise au point des plans d'exécution.

Le mobilier est représenté à titre indicatif.

Les surfaces sont données à titre indicatif et sont susceptibles d'être modifiées en fonction des nécessités techniques et réglementaires lors de la mise au point des plans d'exécutions et lors de l'exécution des travaux.

Surface totale 58.09 m²

	Surface Habitable	Surface ≤1.80m
PLATEAU	58.09	0.00
TERRASSE	12.80	0.00
TOTAL	58.09	0.00 m ²

