



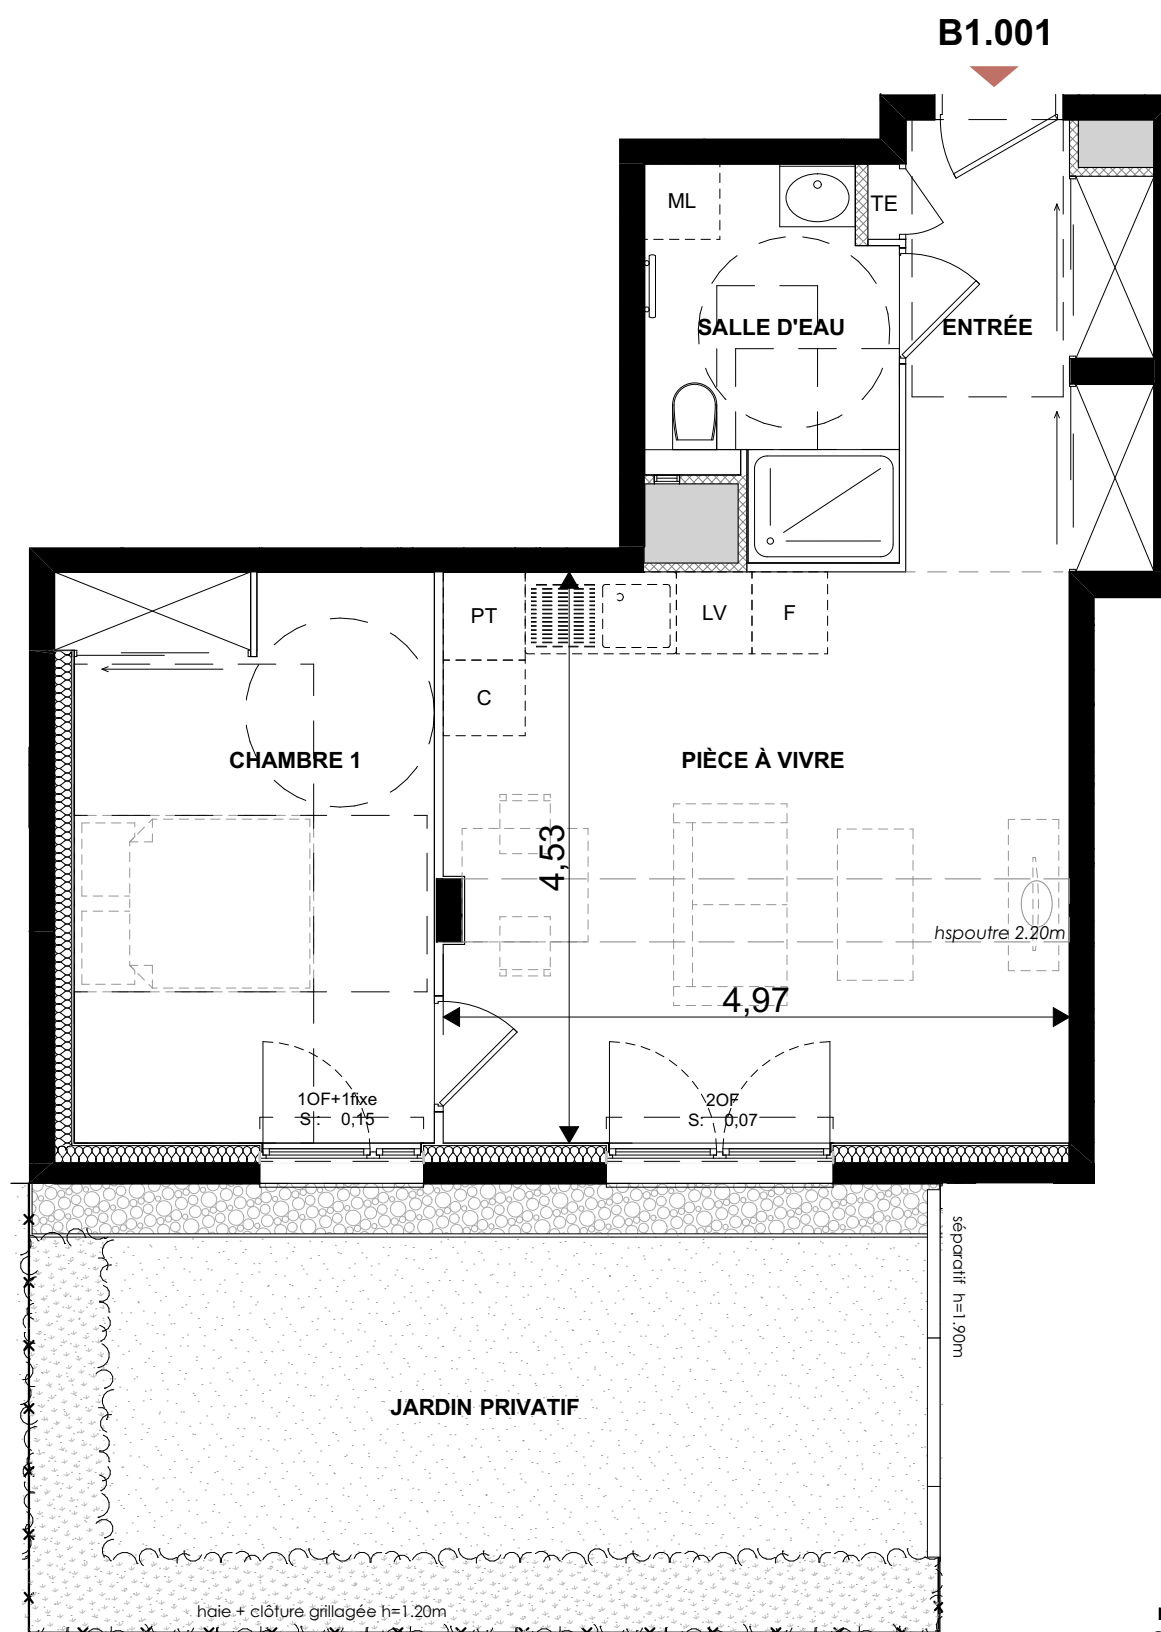

-T2- Niveau REZ-DE-CHAUSSEE
Appartement B1.001

ENTRÉE	6,64 m ²
PIÈCE À VIVRE	22,44 m ²
CHAMBRE 1	13,02 m ²
SALLE D'EAU	5,61 m ²
47,71 m²	
JARDIN PRIVATIF	25,78 m ²

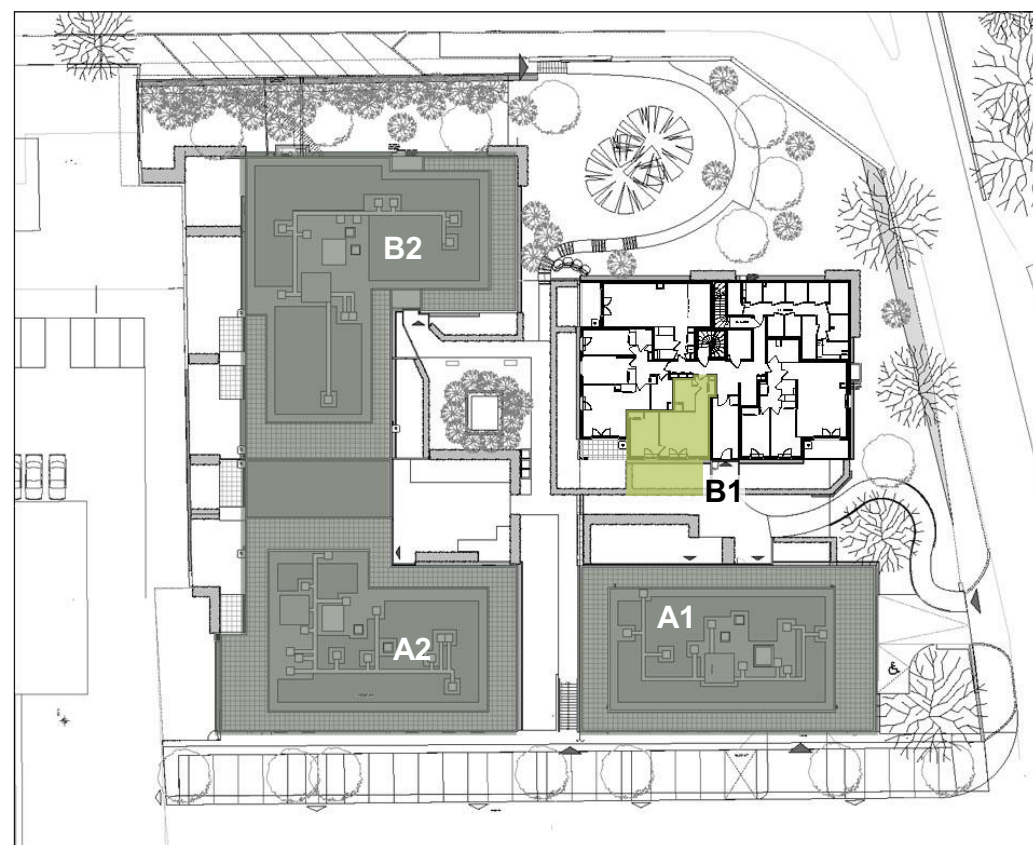

Légende :

- C - Cuisson
- F - Réfrigérateur
- ML - Machine à laver
- LV - Lave-vaisselle
- PT - Plan de travail
- TE - Tableau électrique
- BREP - Bac de récupération des eaux pluviales

HSP - Hauteur sous plafond : 2.50m
Faux-plafond / soffite



PLAN : Indice 0
Le 20 juillet 2023

