




-STUDIO- Niveau REZ-DE-CHAUSSÉE
Appartement B1.003


ENTRÉE	5,58 m ²
PIÈCE À VIVRE	35,77 m ²
BUREAU	10,01 m ²
SALLE D'EAU	4,15 m ²
WC	1,49 m ²
57,00 m²	
TERRASSE	8,94 m ²
JARDIN PRIVATIF	12,86 m ²

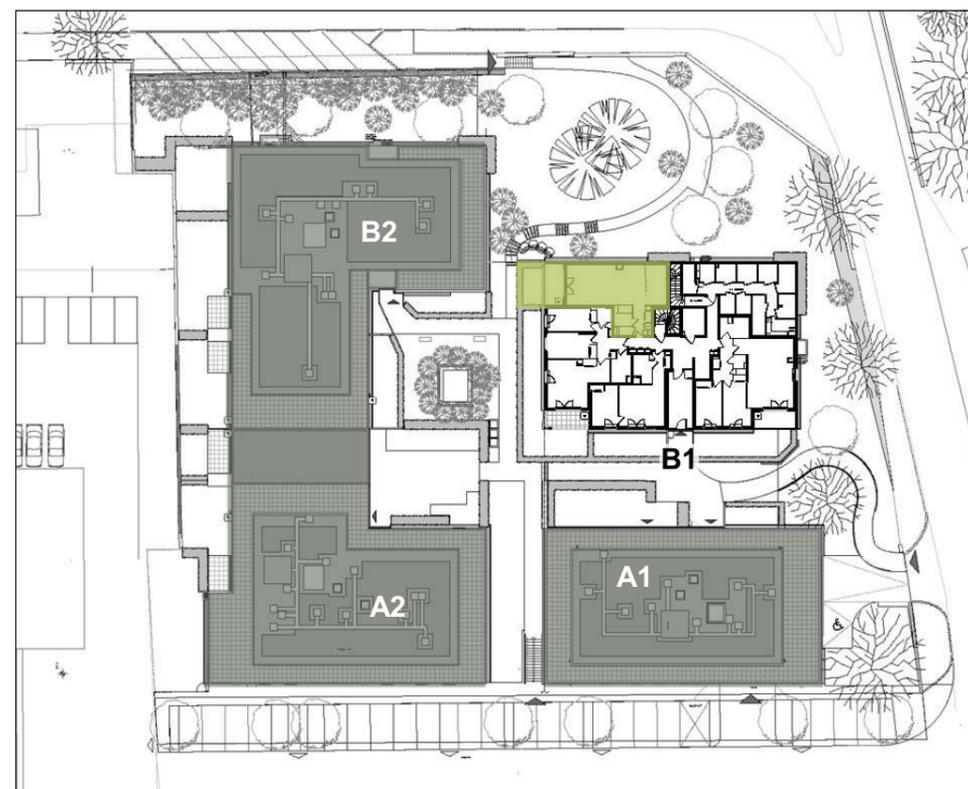

Légende :

- C - Cuisson
- F - Réfrigérateur
- ML - Machine à laver
- LV - Lave-vaisselle
- PT - Plan de travail
- TE - Tableau électrique
- BREP - Bac de récupération des eaux pluviales

HSP - Hauteur sous plafond : 2.50m
Faux-plafond / soffite

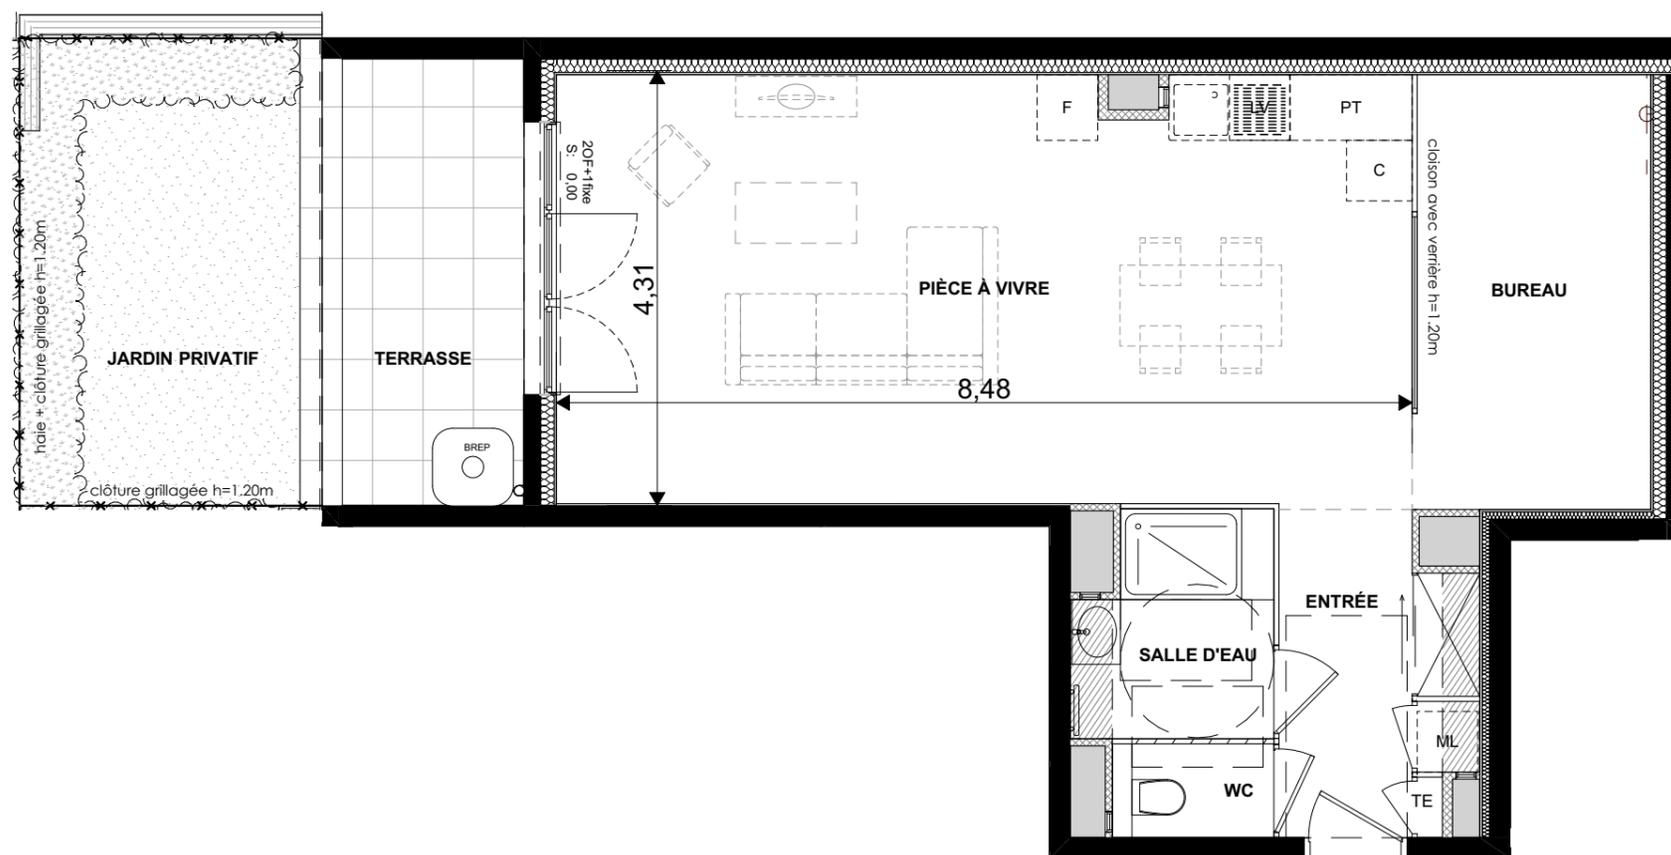

B1.003



PLAN : Indice 0
Le 20 juillet 2023

