



-T3- Niveau REZ-DE-CHAUSSÉE
Appartement B1.004


ENTRÉE	8,14 m ²
PIÈCE À VIVRE	39,51 m ²
CHAMBRE 1	13,71 m ²
CHAMBRE 2	14,37 m ²
SALLE DE BAIN	6,71 m ²
WC	2,09 m ²
84,53 m²	
TERRASSE	8,96 m ²
JARDIN PRIVATIF	38,65 m ²



Légende :

- C - Cuisson
- F - Réfrigérateur
- ML - Machine à laver
- LV - Lave-vaisselle
- PT - Plan de travail
- TE - Tableau électrique
- BREP - Bac de récupération des eaux pluviales

HSP - Hauteur sous plafond : 2.50m
Faux-plafond / soffite

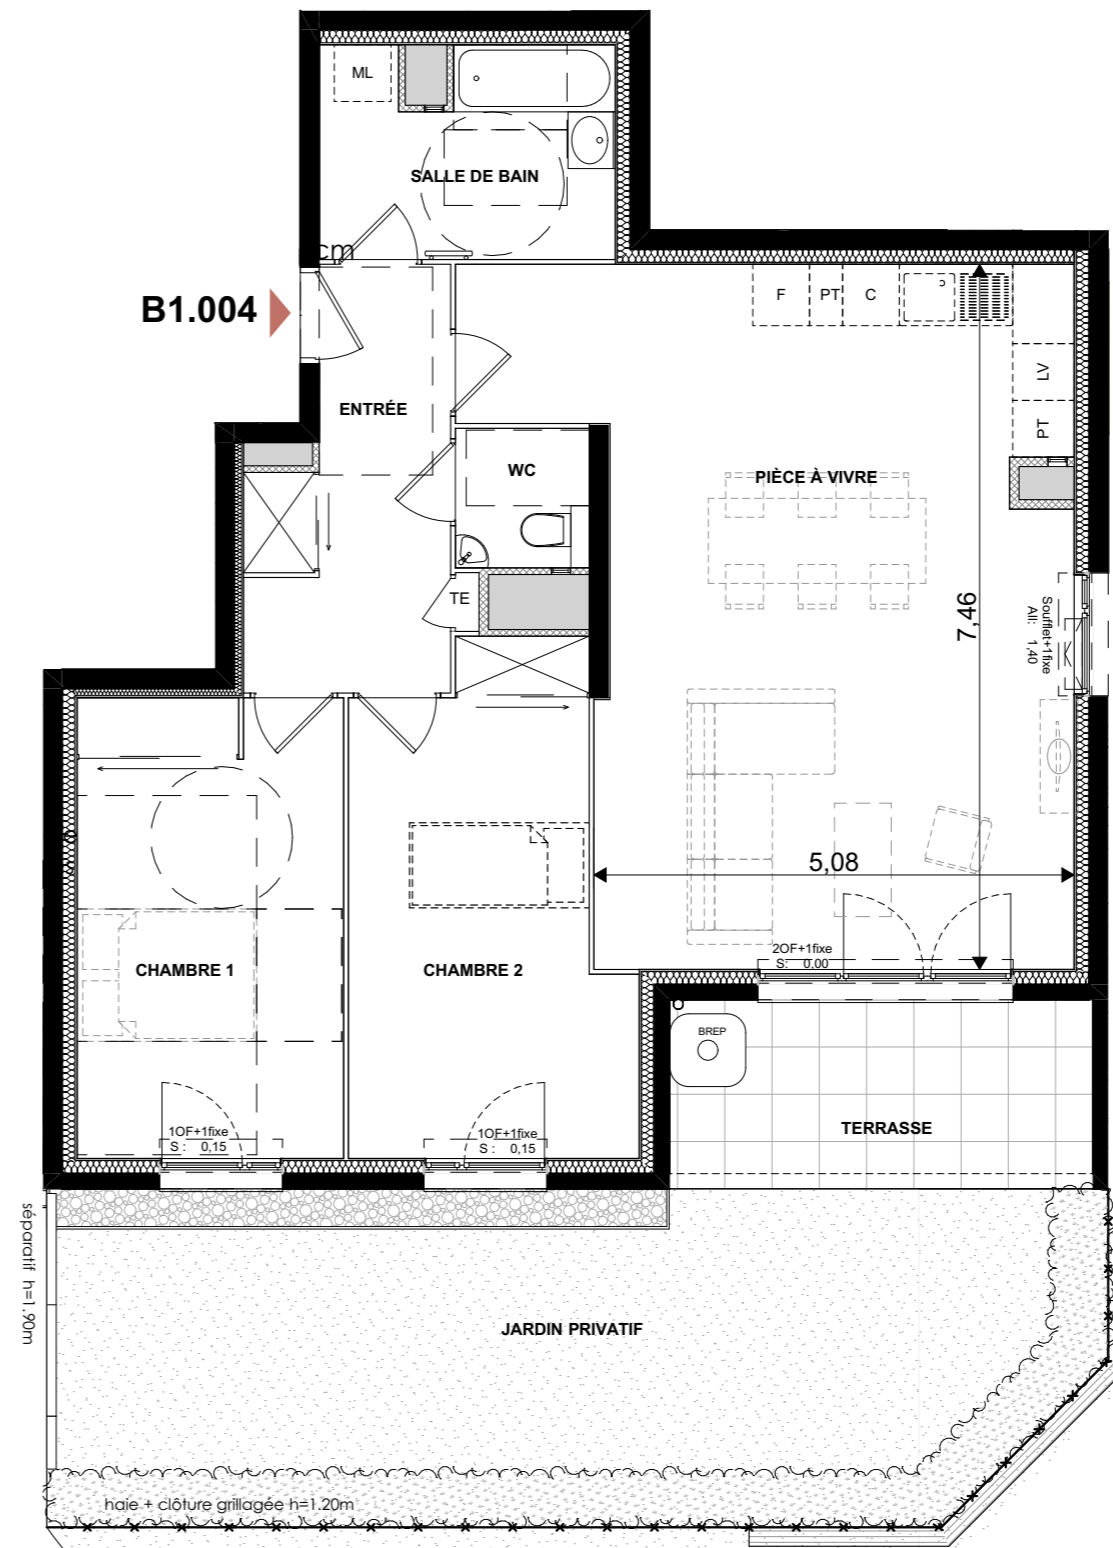

PLAN : Indice 0
Le 20 juillet 2023

