





-T4 - Niveau R+1
Appartement B1.101

ENTRÉE	6,71 m ²
PIÈCE À VIVRE	33,32 m ²
CHAMBRE 1	13,75 m ²
CHAMBRE 2	13,22 m ²
CHAMBRE 3	9,33 m ²
SALLE DE BAIN	6,05 m ²
WC	1,40 m ²
DÉGAGEMENT	3,43 m ²
87,21 m²	
LOGGIA	12,32 m ²
TERRASSE	4,17 m ²

Légende :

- C - Cuisson
- F - Réfrigérateur
- ML - Machine à laver
- LV - Lave-vaisselle
- PT - Plan de travail
- TE - Tableau électrique
- BREP - Bac de récupération des eaux pluviales

HSP - Hauteur sous plafond : 2.50m
Faux-plafond / soffite

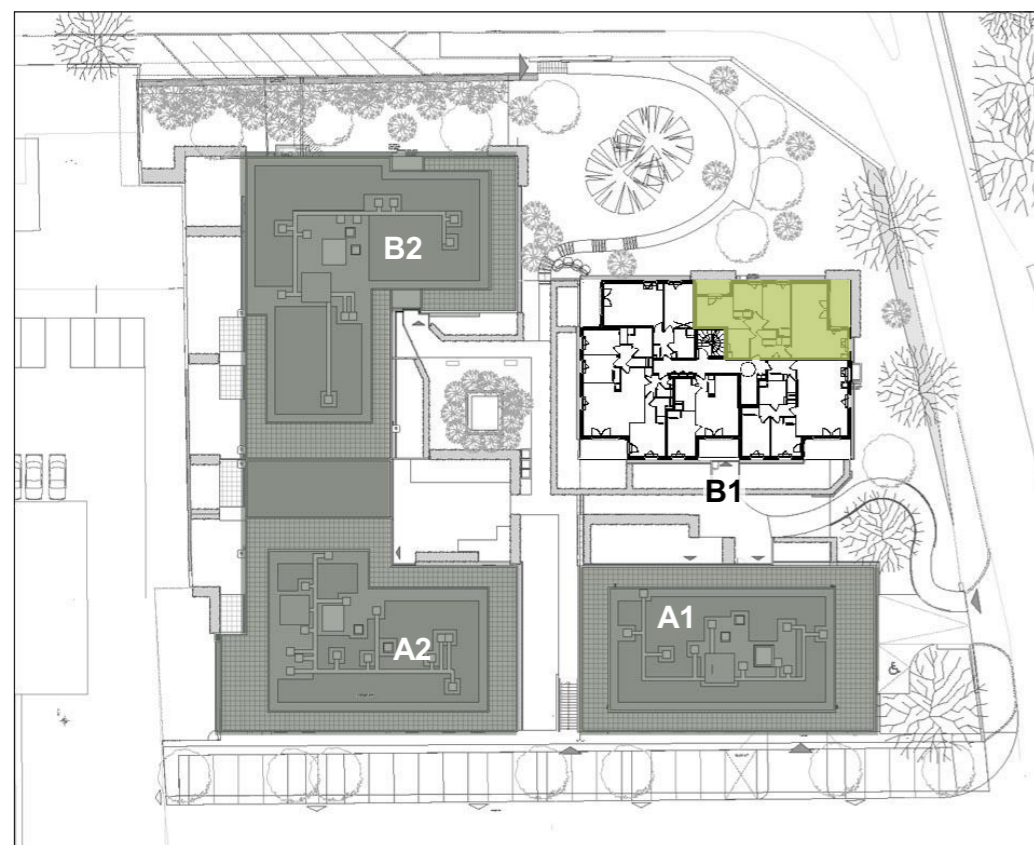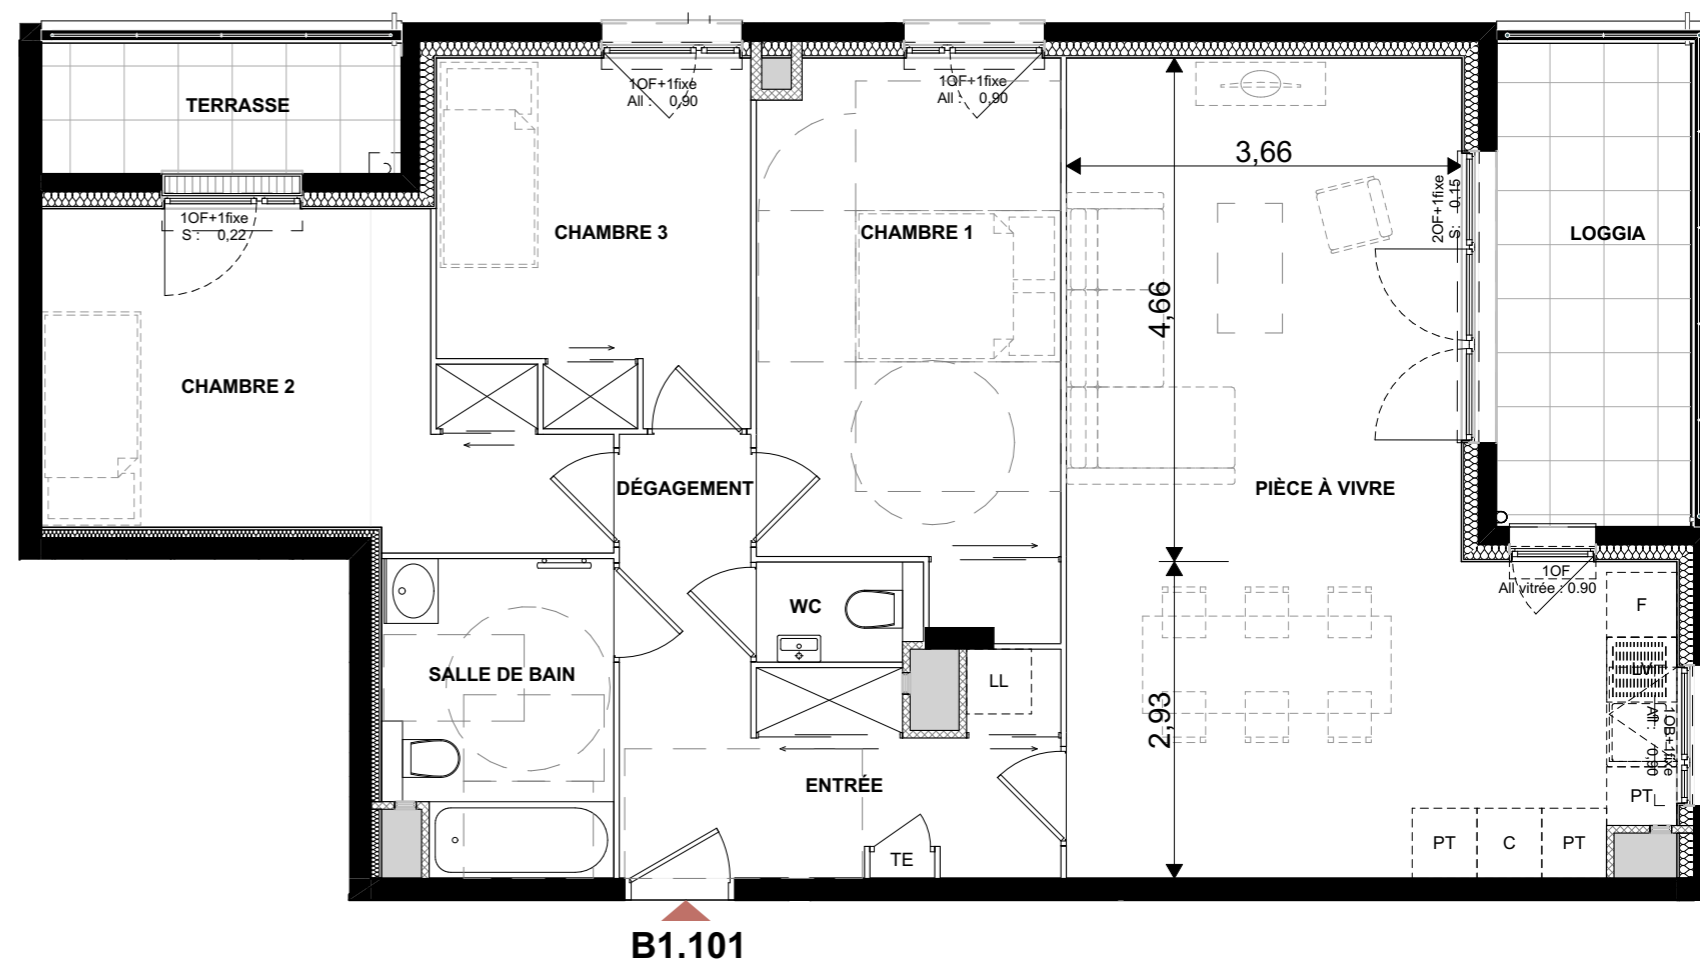

PLAN : Indice 0
Le 20 juillet 2023

