



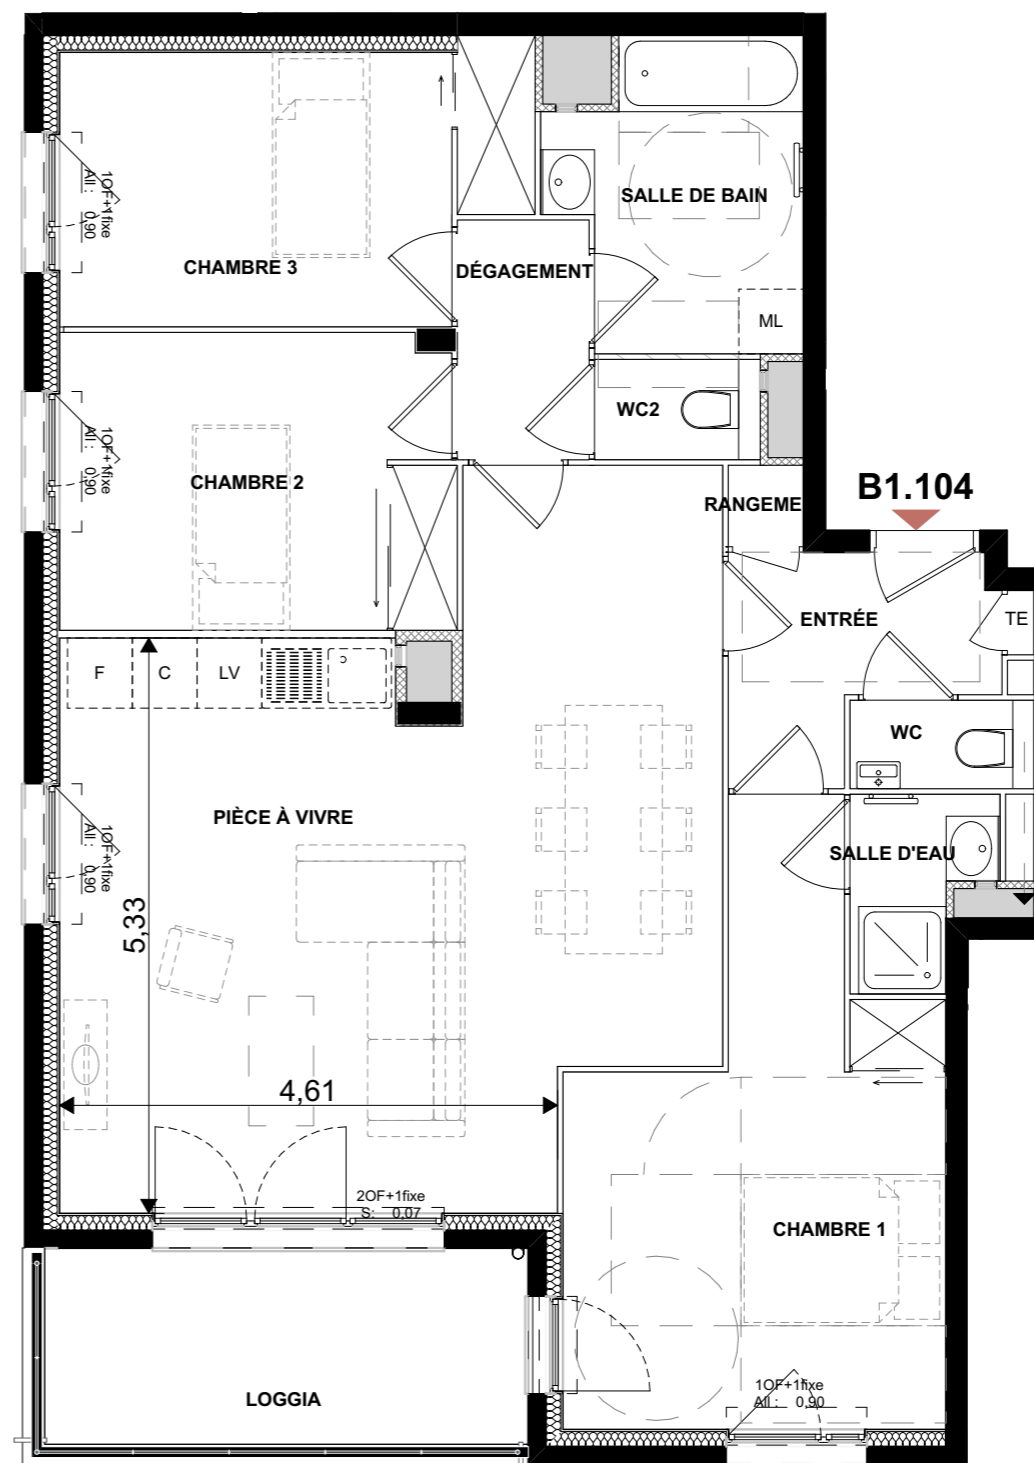

**-T4 - Niveau R+1**  
**Appartement B1.104**

ENTRÉE	4,79 m <sup>2</sup>
PIÈCE À VIVRE	33,97 m <sup>2</sup>
CHAMBRE 1	15,10 m <sup>2</sup>
CHAMBRE 2	10,00 m <sup>2</sup>
CHAMBRE 3	10,51 m <sup>2</sup>
SALLE DE BAIN	6,03 m <sup>2</sup>
SALLE D'EAU	2,05 m <sup>2</sup>
WC	1,40 m <sup>2</sup>
WC2	1,43 m <sup>2</sup>
DÉGAGEMENT	2,71 m <sup>2</sup>
	<b>87,99 m<sup>2</sup></b>
LOGGIA	8,35 m <sup>2</sup>

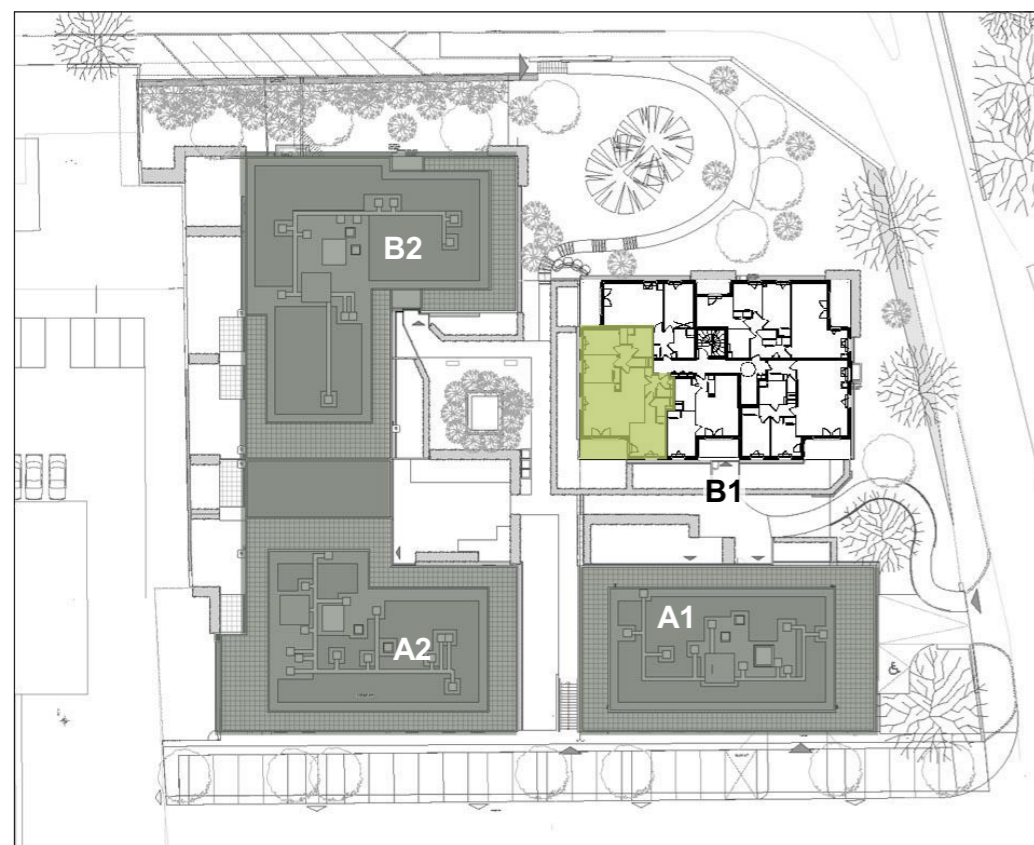

**Légende :**

- C - Cuisson
- F - Réfrigérateur
- ML - Machine à laver
- LV - Lave-vaisselle
- PT - Plan de travail
- TE - Tableau électrique
- BREP - Bac de récupération des eaux pluviales

HSP - Hauteur sous plafond : 2.50m  
Faux-plafond / soffite

PLAN : Indice 0  
Le 20 juillet 2023

