



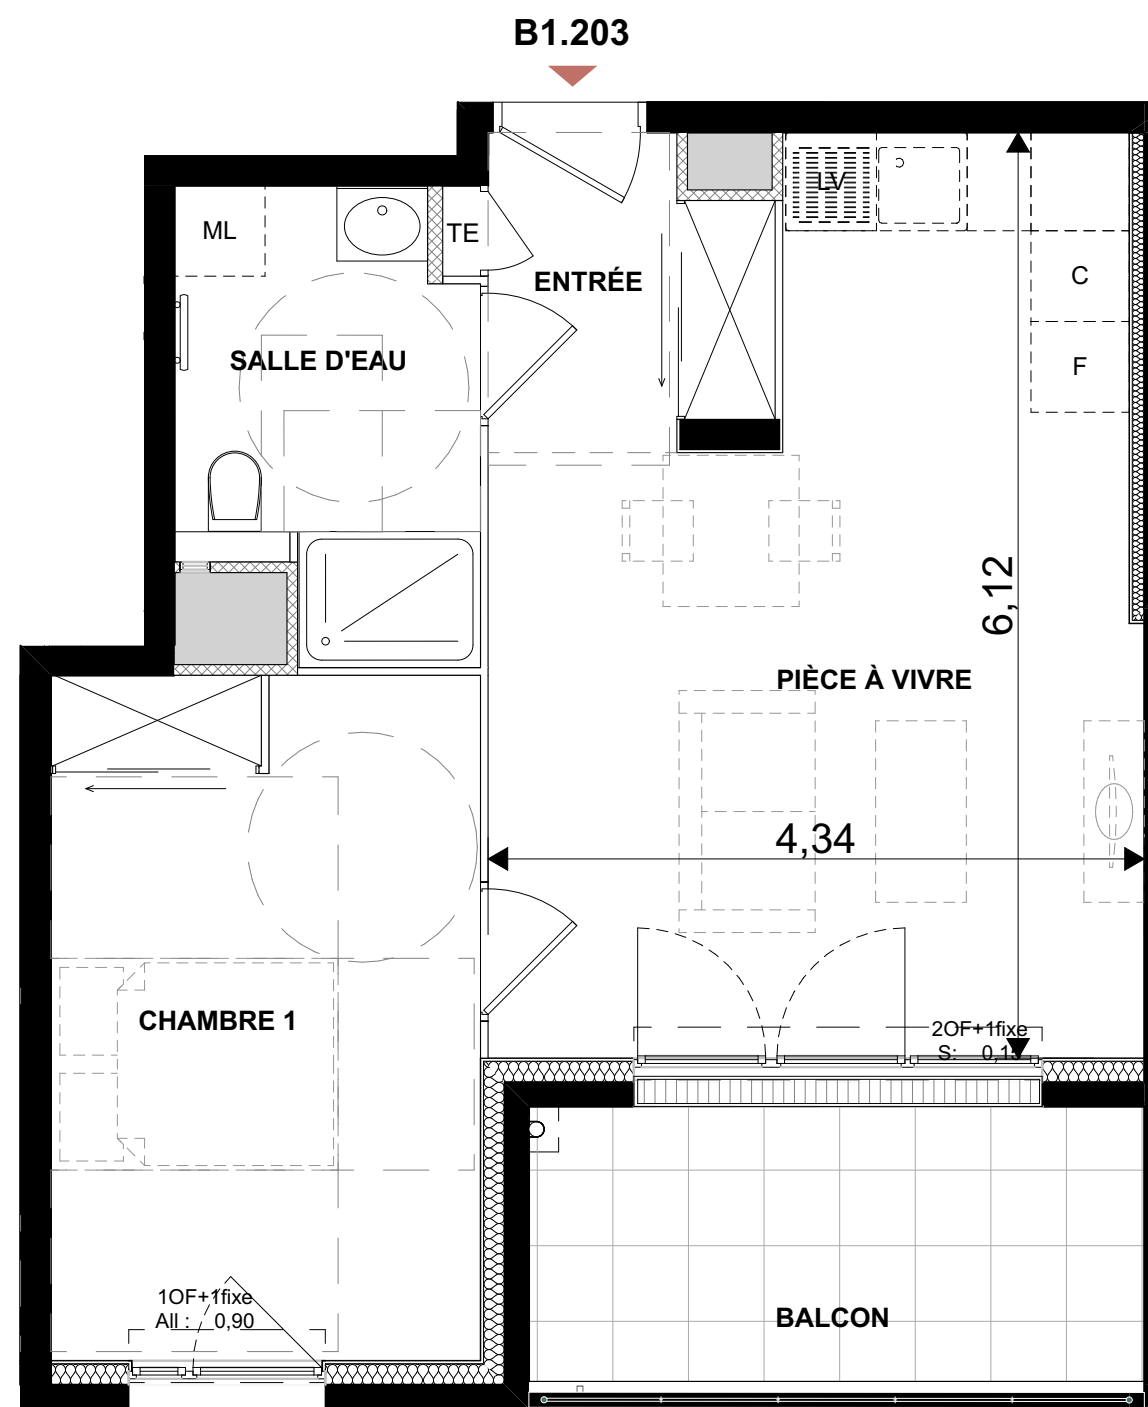

-T2 - Niveau R+2
Appartement B1.203

ENTRÉE	3,58 m ²
PIÈCE À VIVRE	22,12 m ²
CHAMBRE 1	12,85 m ²
SALLE D'EAU	5,65 m ²
	44,20 m²
BALCON	7,49 m ²

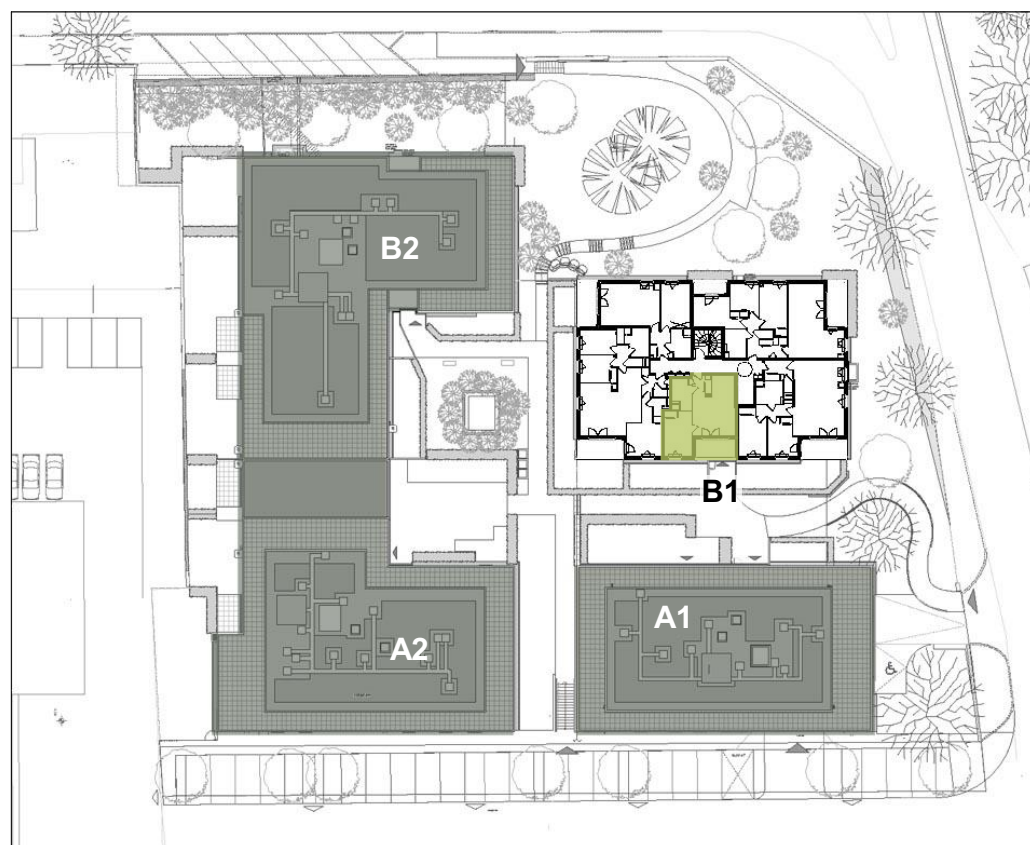

- Légende :**
- C - Cuisson
 - F - Réfrigérateur
 - ML - Machine à laver
 - LV - Lave-vaisselle
 - PT - Plan de travail
 - TE - Tableau électrique
 - BREP - Bac de récupération des eaux pluviales

HSP - Hauteur sous plafond : 2.50m
Faux-plafond / soffite



PLAN : Indice 0
Le 20 juillet 2023

