





-T2 - Niveau R+2
Appartement B1.205

ENTRÉE	5,13 m ²
PIÈCE À VIVRE	25,97 m ²
CHAMBRE 1	13,91 m ²
SALLE D'EAU	5,33 m ²
50,34 m²	
LOGGIA	8,29 m ²

Légende :

- C - Cuisson
- F - Réfrigérateur
- ML - Machine à laver
- LV - Lave-vaisselle
- PT - Plan de travail
- TE - Tableau électrique
- BREP - Bac de récupération des eaux pluviales

HSP - Hauteur sous plafond : 2.50m
Faux-plafond / soffite

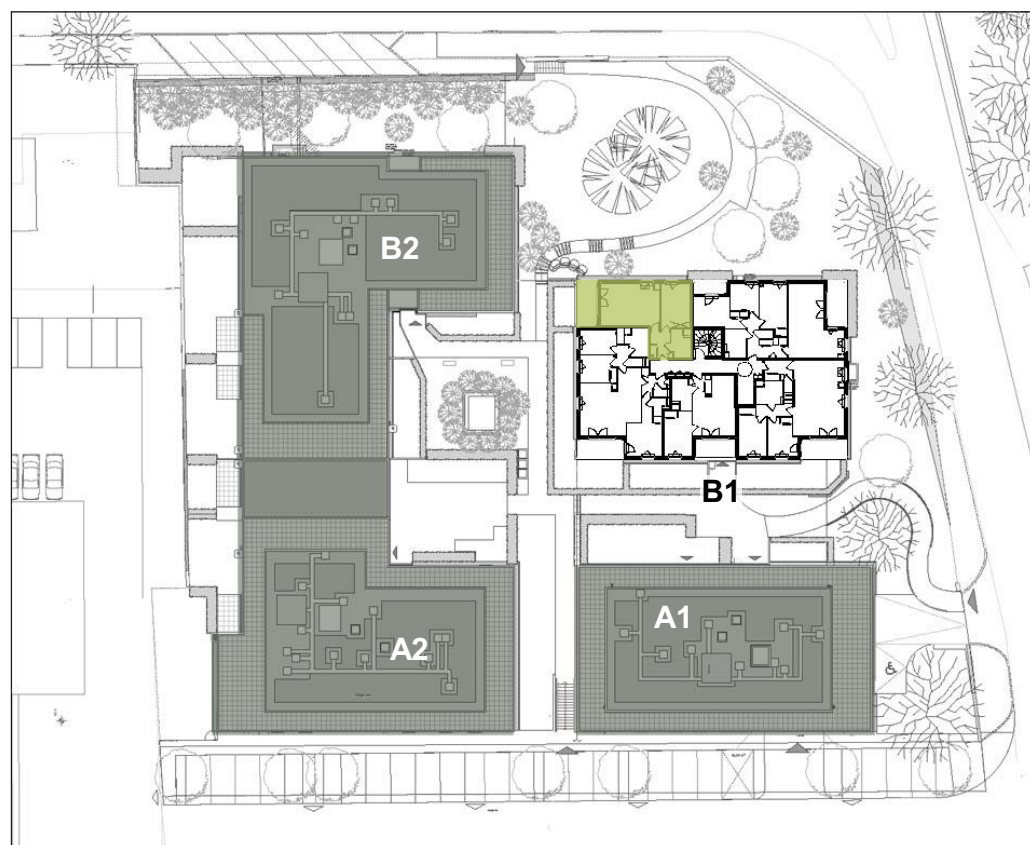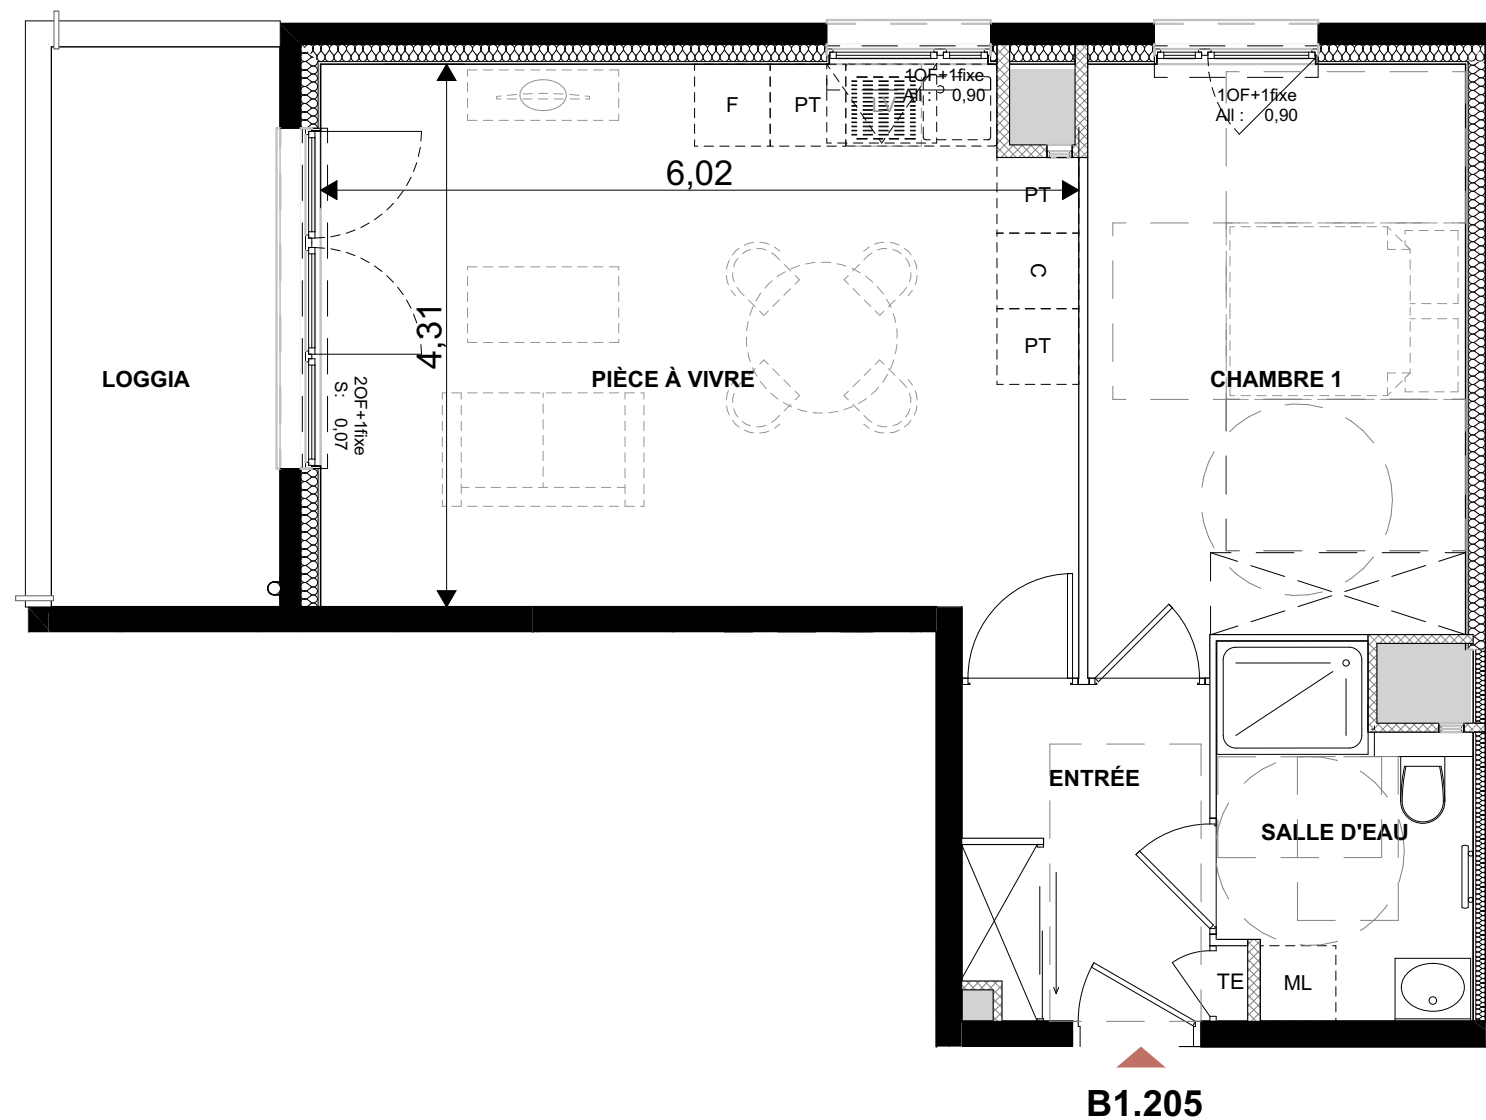

PLAN : Indice 0
Le 20 juillet 2023

