




**-T3 - Niveau R+1**  
**Appartement B2.106**

ENTRÉE	8,12 m <sup>2</sup>
PIÈCE À VIVRE	39,81 m <sup>2</sup>
CHAMBRE 1	13,27 m <sup>2</sup>
CHAMBRE 2	10,58 m <sup>2</sup>
SALLE DE BAIN	4,99 m <sup>2</sup>
WC	2,27 m <sup>2</sup>
<b>79,04 m<sup>2</sup></b>	
LOGGIA	12,05 m <sup>2</sup>
TERRASSE	3,81 m <sup>2</sup>

**Légende :**

- C - Cuisson
- F - Réfrigérateur
- ML - Machine à laver
- LV - Lave-vaisselle
- PT - Plan de travail
- TE - Tableau électrique
- BREP - Bac de récupération des eaux pluviales

HSP - Hauteur sous plafond : 2.50m  
Faux-plafond / soffite

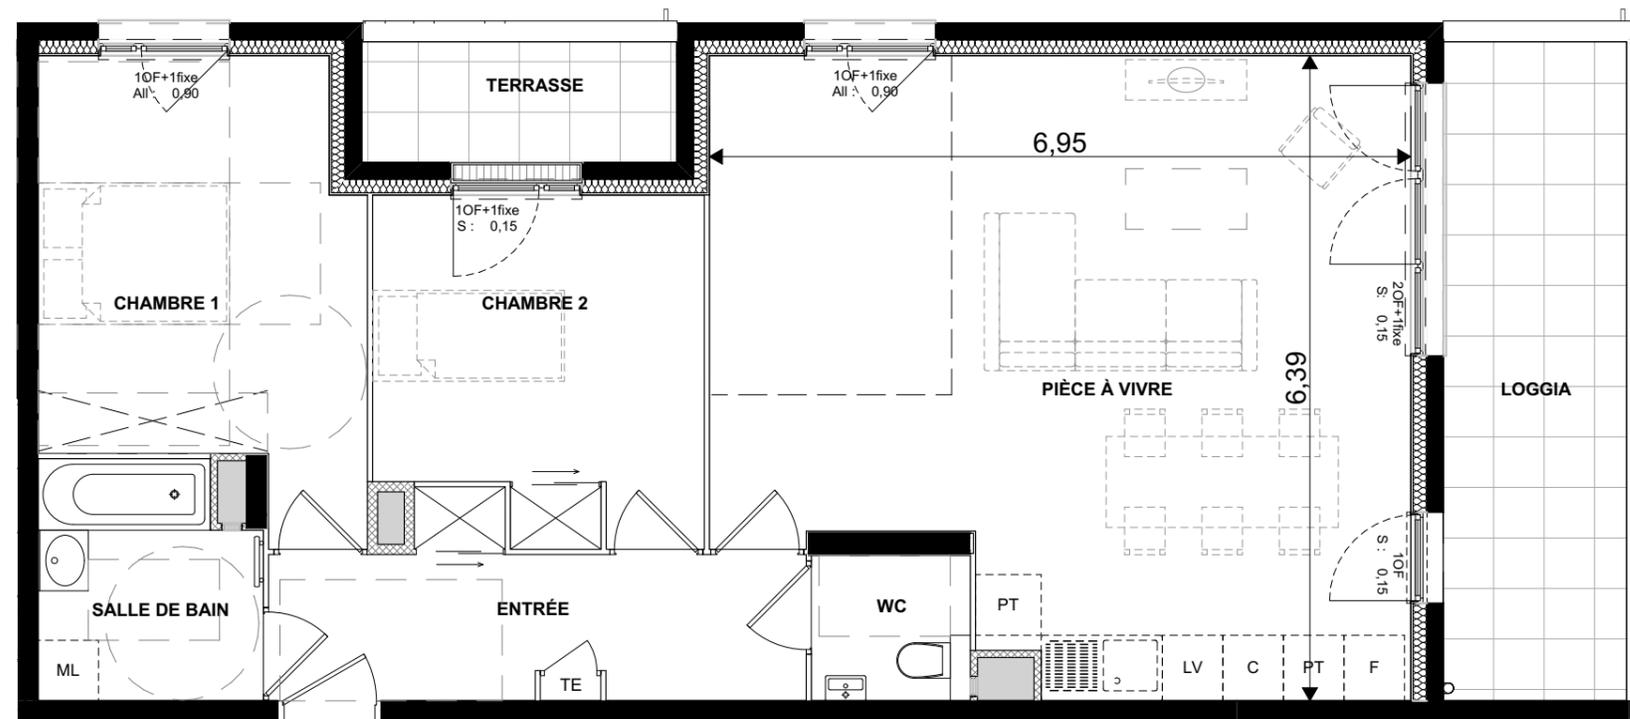

**B2.106**



PLAN : Indice 0  
Le 20 juillet 2023

