



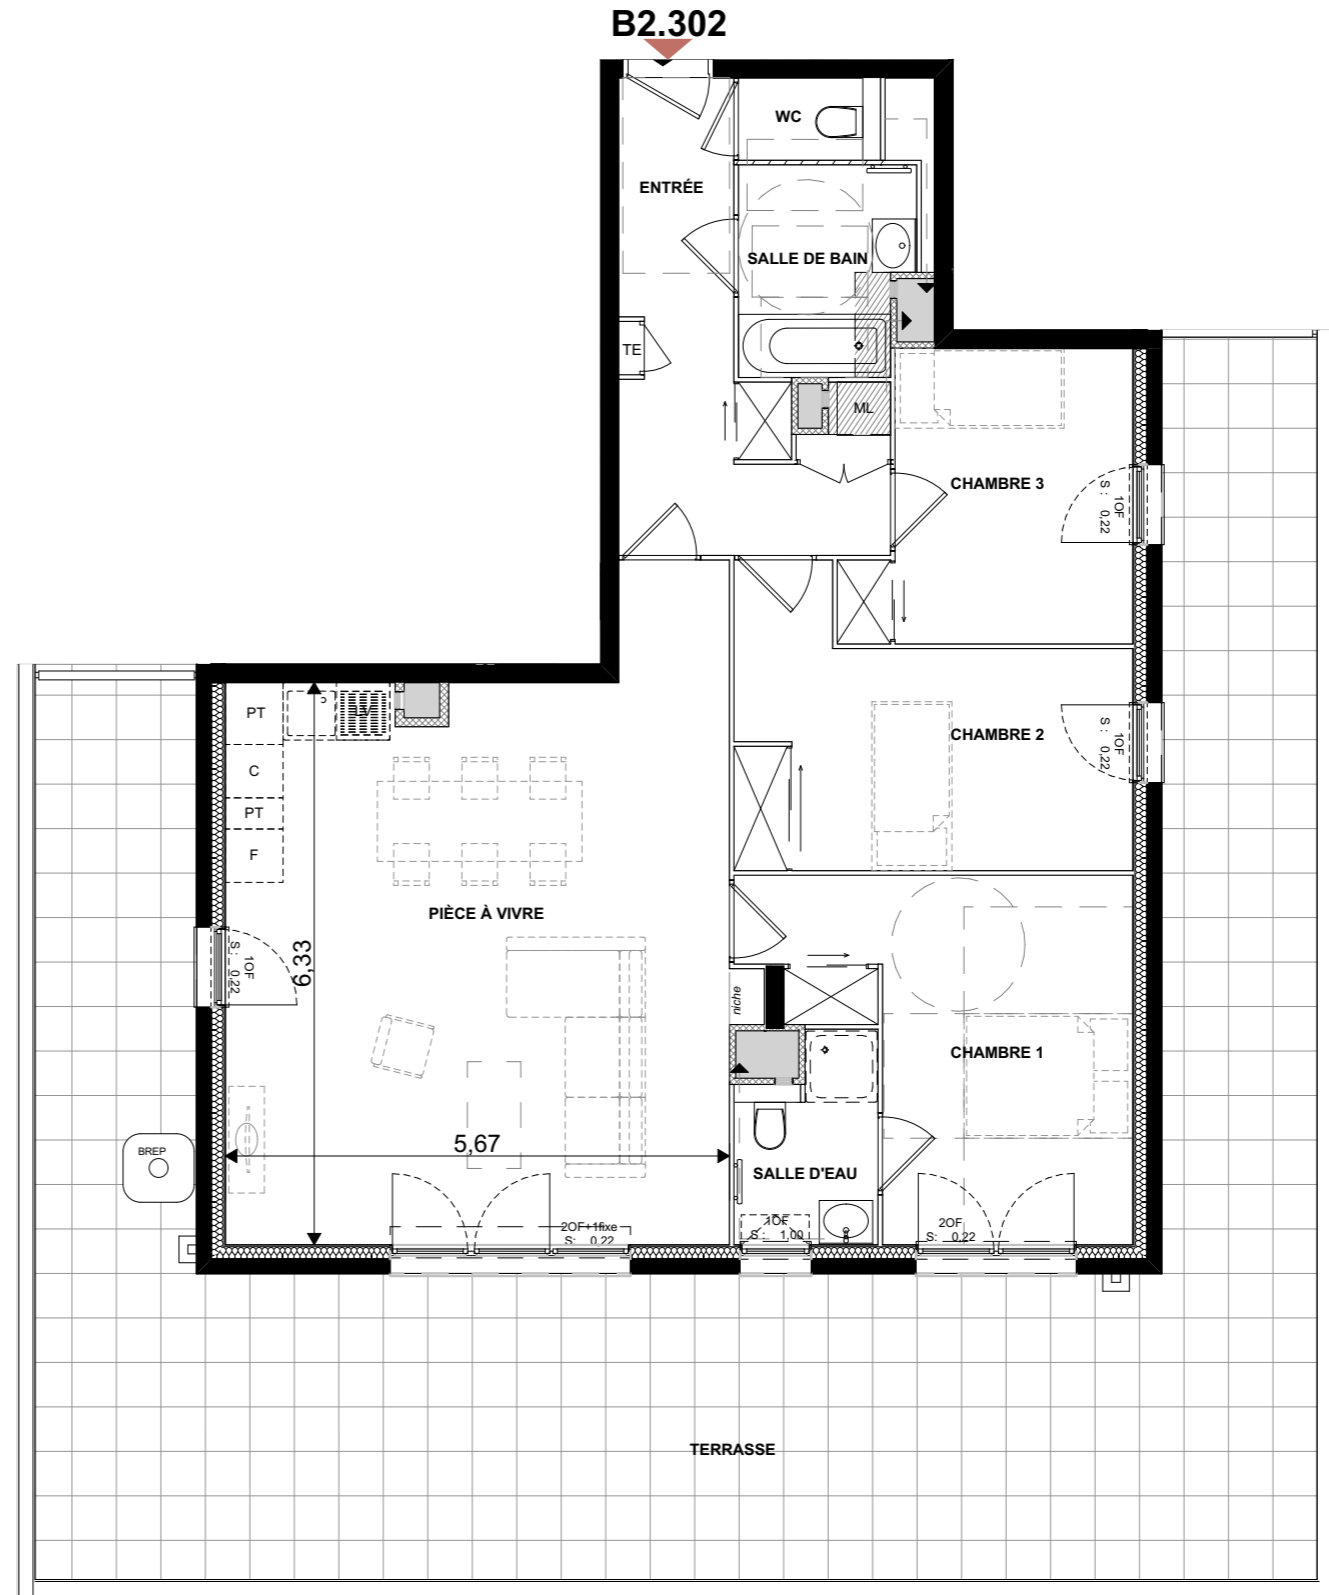


-T4 - Niveau R+3 (Attique)
Appartement B2.302

ENTRÉE	9,92 m ²
PIÈCE À VIVRE	37,51 m ²
CHAMBRE 1	14,09 m ²
CHAMBRE 2	12,28 m ²
CHAMBRE 3	9,51 m ²
SALLE DE BAIN	4,45 m ²
SALLE D'EAU	3,45 m ²
WC	1,49 m ²
	92,70 m²
TERRASSE	81,02 m ²

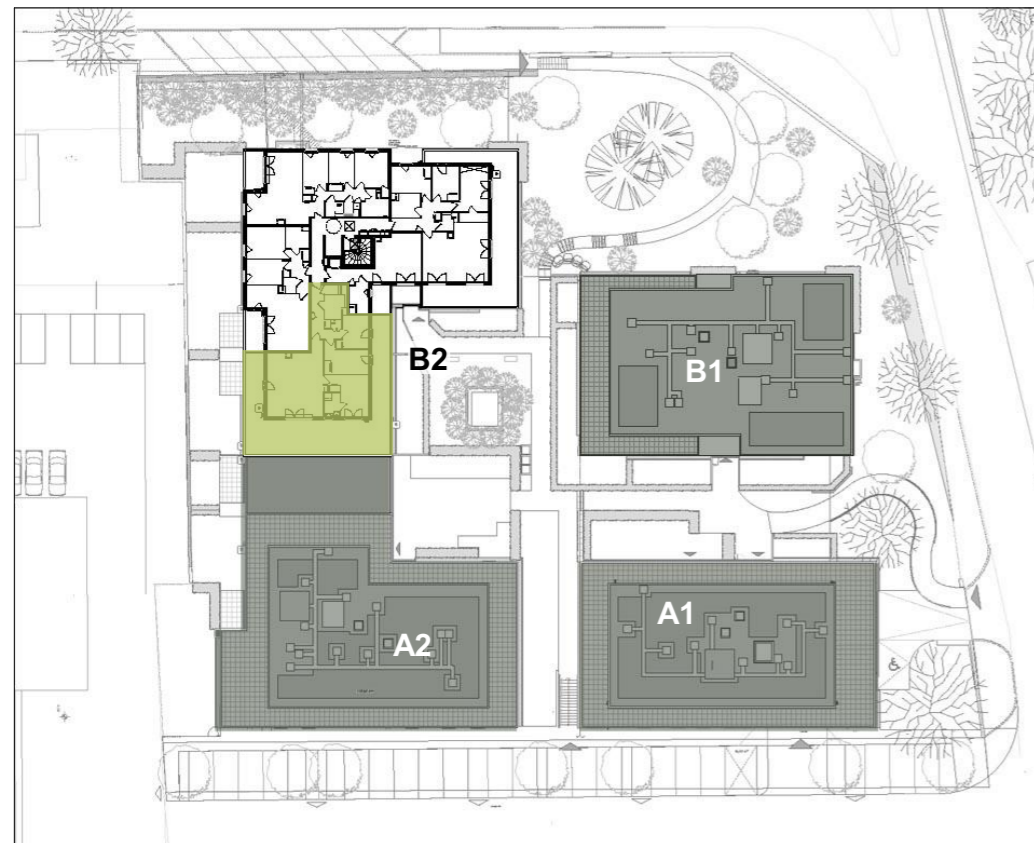

- Légende :**
- C - Cuisson
 - F - Réfrigérateur
 - ML - Machine à laver
 - LV - Lave-vaisselle
 - PT - Plan de travail
 - TE - Tableau électrique
 - BREP - Bac de récupération des eaux pluviales
- HSP - Hauteur sous plafond : 2.50m
Faux-plafond / soffite

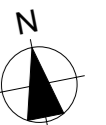

PLAN : Indice 0
Le 20 juillet 2023



L'aménagement et le mobilier des plans n'ont qu'un caractère indicatif et ne sont pas contractuels. Les plans sont susceptibles d'être modifiés pour des raisons techniques. Les cotes et les surfaces sont mentionnées à titre indicatif et sont susceptibles de variations en fonction des nécessités techniques de réalisation. Les retombées, les faux plafonds, les dimensions des gaines techniques, ainsi que l'emplacement des éléments d'équipement dans les cuisines et salles de bains sont figurés à titre indicatif