



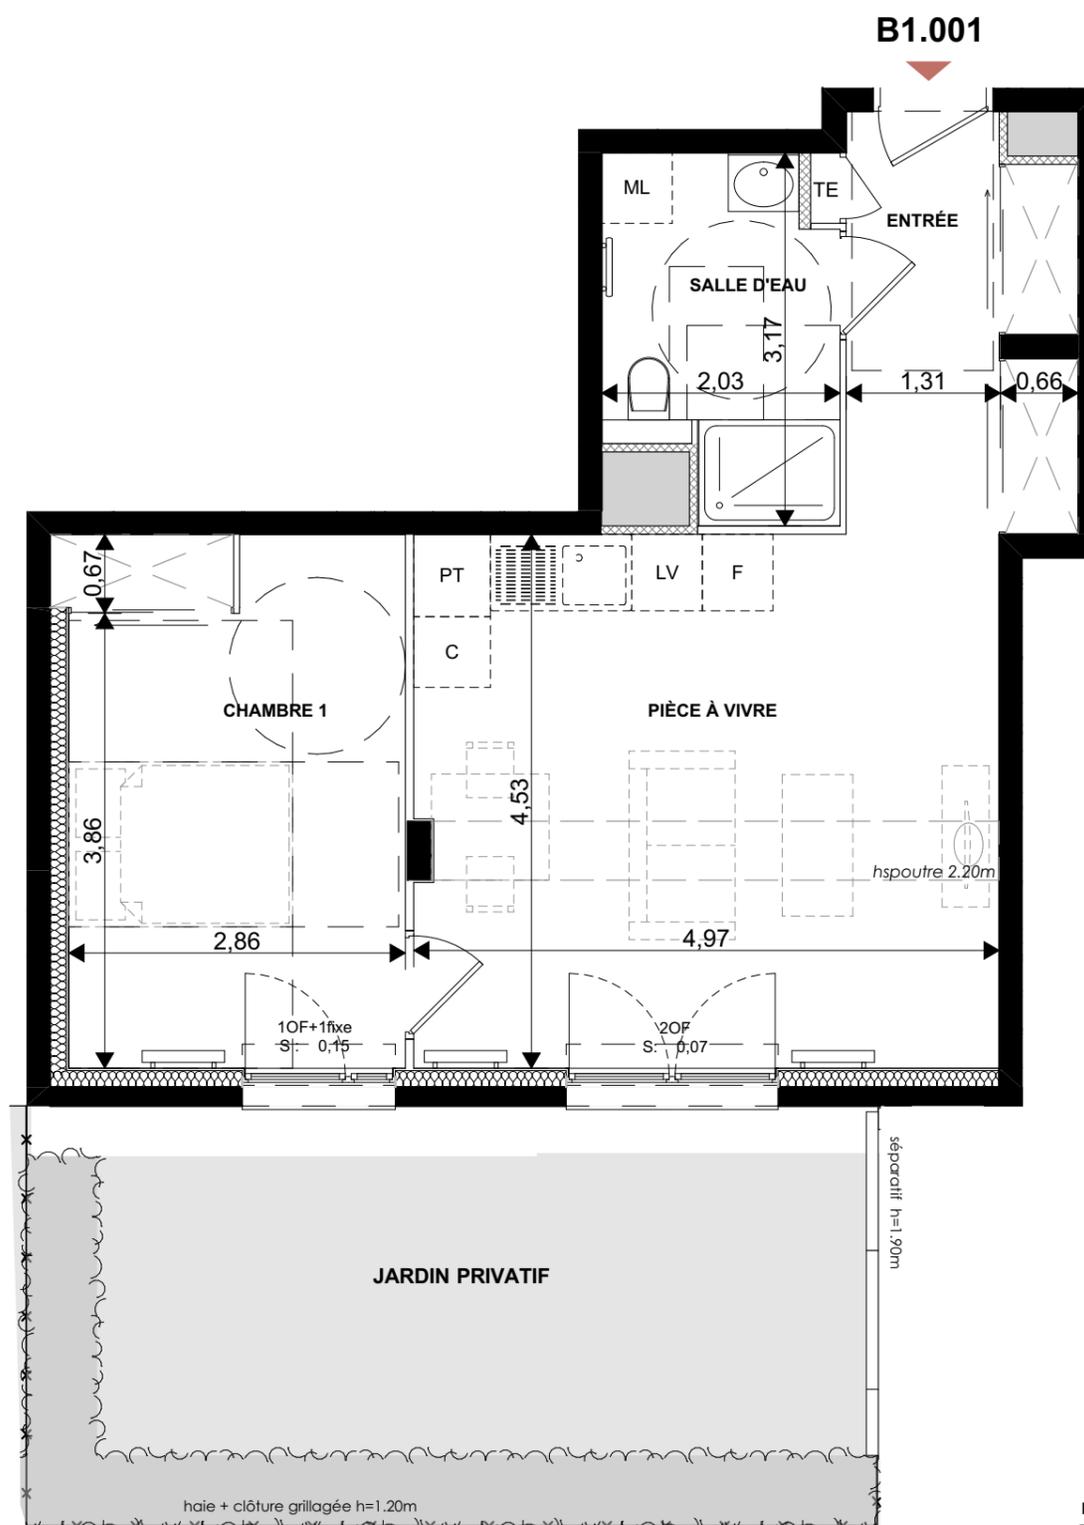

-T2- Niveau REZ-DE-CHAUSSÉE
Appartement B1.001

ENTRÉE	6,64 m ²
PIÈCE À VIVRE	22,44 m ²
CHAMBRE 1	13,02 m ²
SALLE D'EAU	5,61 m ²
47,71 m²	
JARDIN PRIVATIF	25,78 m ²

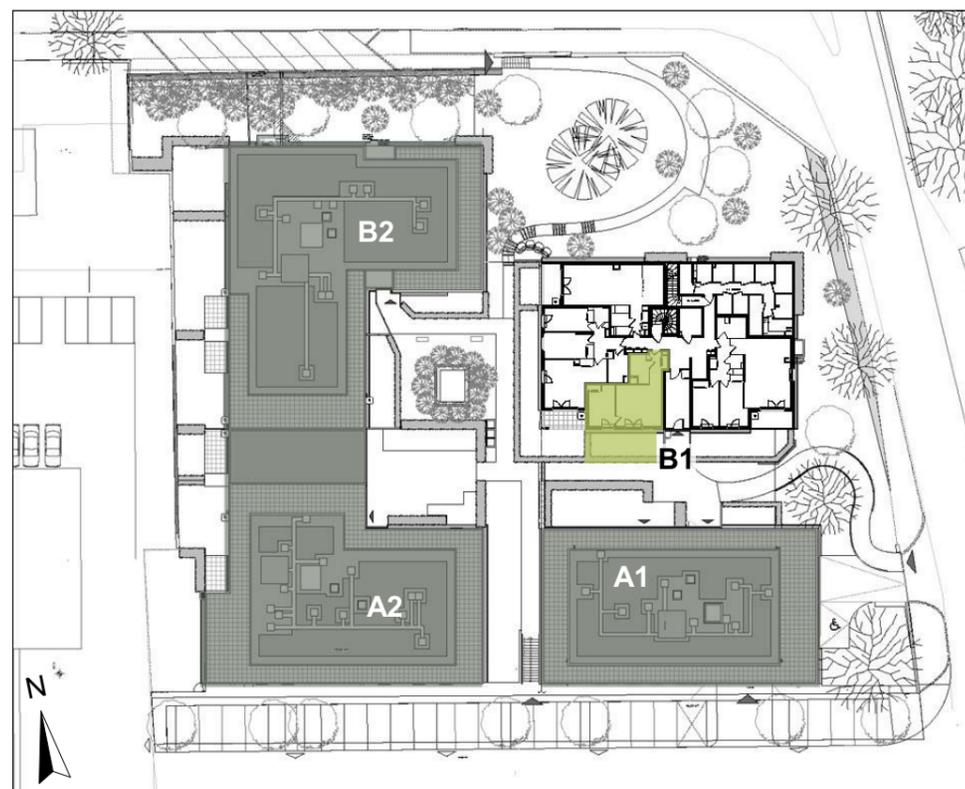

- Légende :**
- C - Cuisson
 - F - Réfrigérateur
 - ML - Machine à laver
 - LV - Lave-vaisselle
 - PT - Plan de travail
 - TE - Tableau électrique
 - BREP - Bac de récupération des eaux pluviales

HSP - Hauteur sous plafond : 2.50m
Faux-plafond / soffite



PLAN : Indice A
Le 21 mai 2024

