


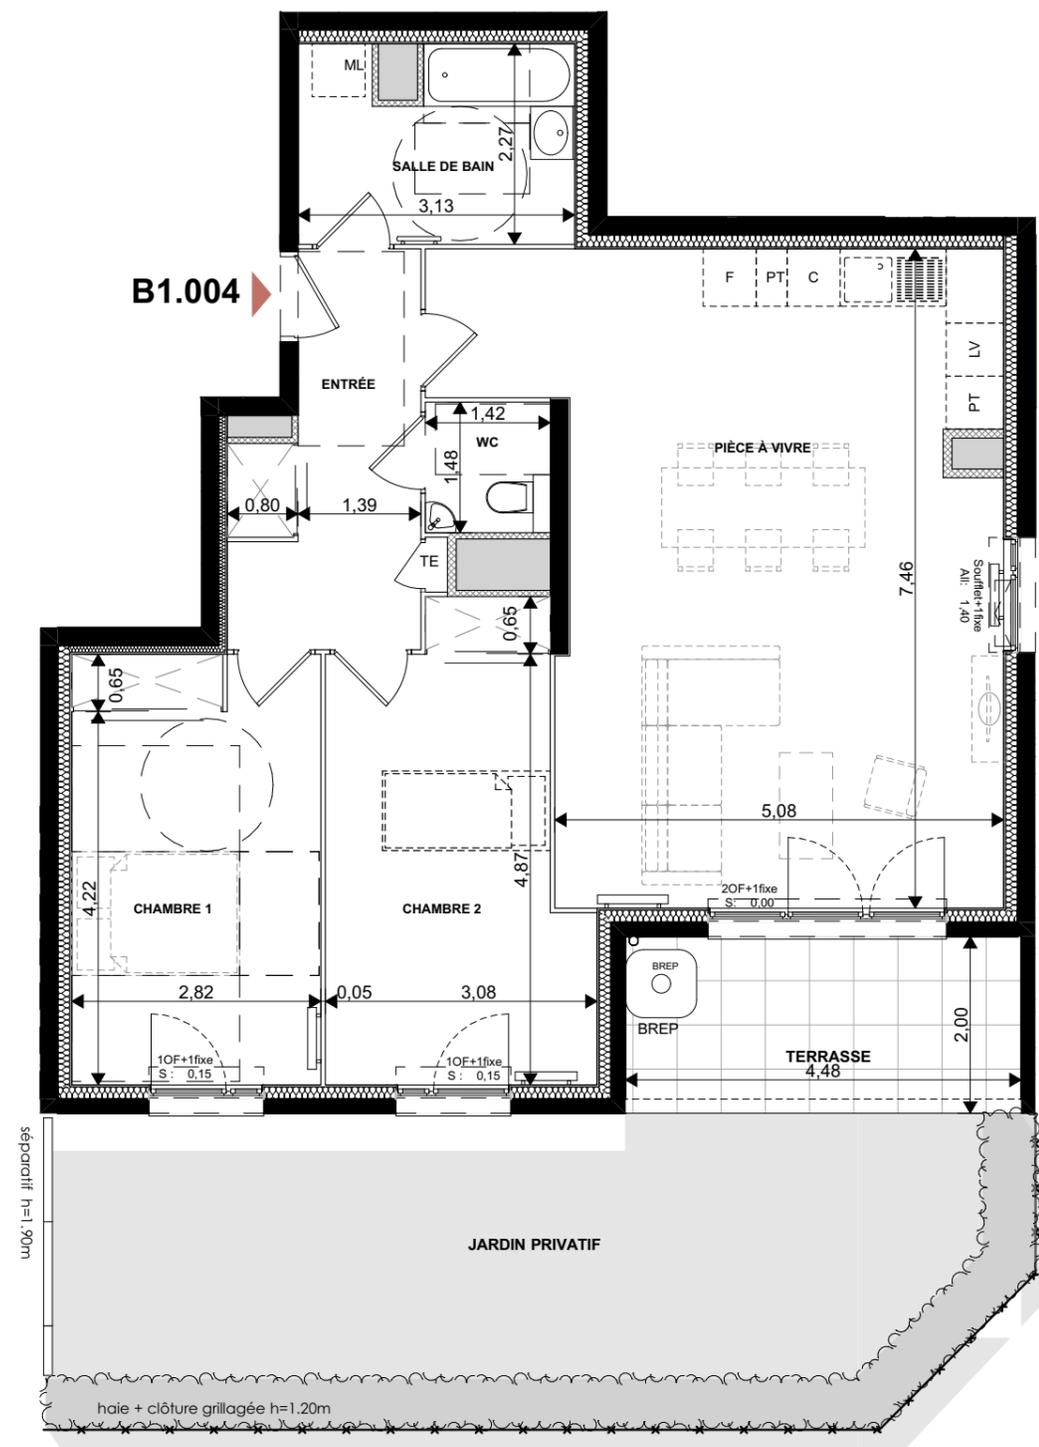

**-T3- Niveau REZ-DE-CHAUSSÉE**  
**Appartement B1.004**

ENTRÉE	8,14 m <sup>2</sup>
PIÈCE À VIVRE	39,51 m <sup>2</sup>
CHAMBRE 1	13,71 m <sup>2</sup>
CHAMBRE 2	14,37 m <sup>2</sup>
SALLE DE BAIN	6,71 m <sup>2</sup>
WC	2,09 m <sup>2</sup>
<b>84,53 m<sup>2</sup></b>	
TERRASSE	8,96 m <sup>2</sup>
JARDIN PRIVATIF	38,65 m <sup>2</sup>



**Légende :**

- C - Cuisson
- F - Réfrigérateur
- ML - Machine à laver
- LV - Lave-vaisselle
- PT - Plan de travail
- TE - Tableau électrique
- BREP - Bac de récupération des eaux pluviales

HSP - Hauteur sous plafond : 2.50m  
Faux-plafond / soffite

PLAN : Indice A  
Le 21 mai 2024

