





**-T2 - Niveau R+1**  
**Appartement B1.105**

ENTRÉE	5,13 m <sup>2</sup>
PIÈCE À VIVRE	25,97 m <sup>2</sup>
CHAMBRE 1	13,91 m <sup>2</sup>
SALLE D'EAU	5,32 m <sup>2</sup>
<b>50,33 m<sup>2</sup></b>	
LOGGIA	8,22 m <sup>2</sup>

**Légende :**

- C - Cuisson
- F - Réfrigérateur
- ML - Machine à laver
- LV - Lave-vaisselle
- PT - Plan de travail
- TE - Tableau électrique
- BREP - Bac de récupération des eaux pluviales

HSP - Hauteur sous plafond : 2.50m  
Faux-plafond / soffite

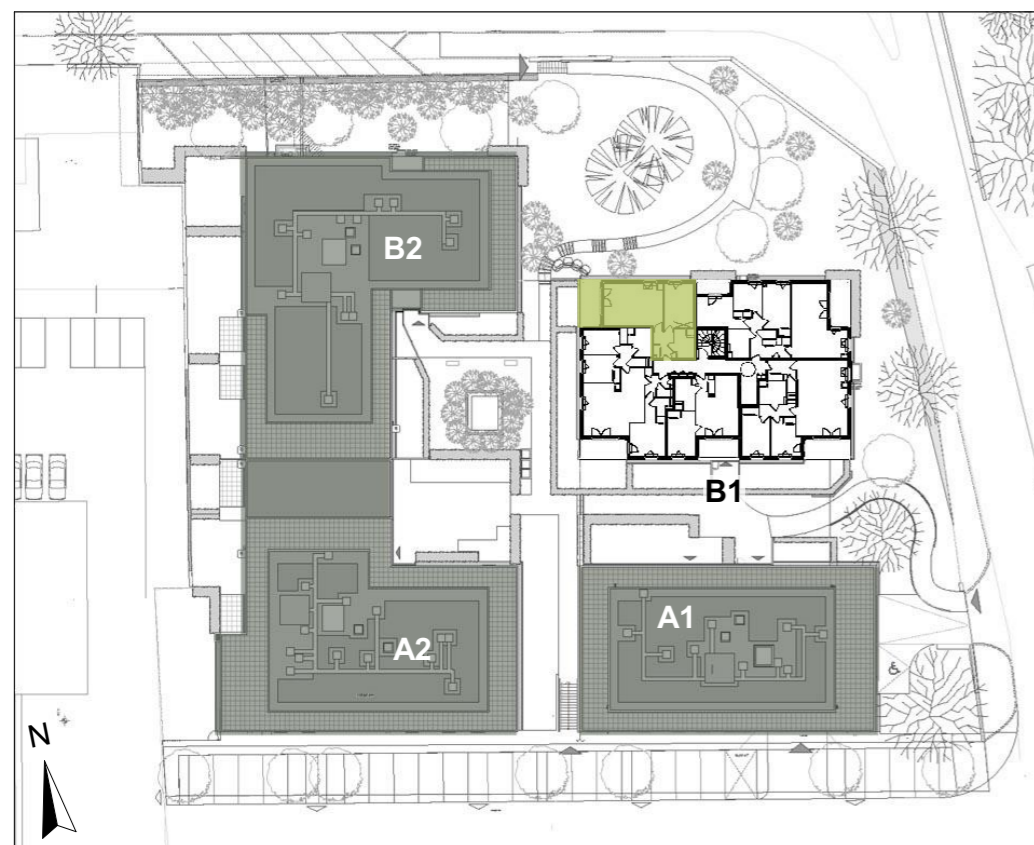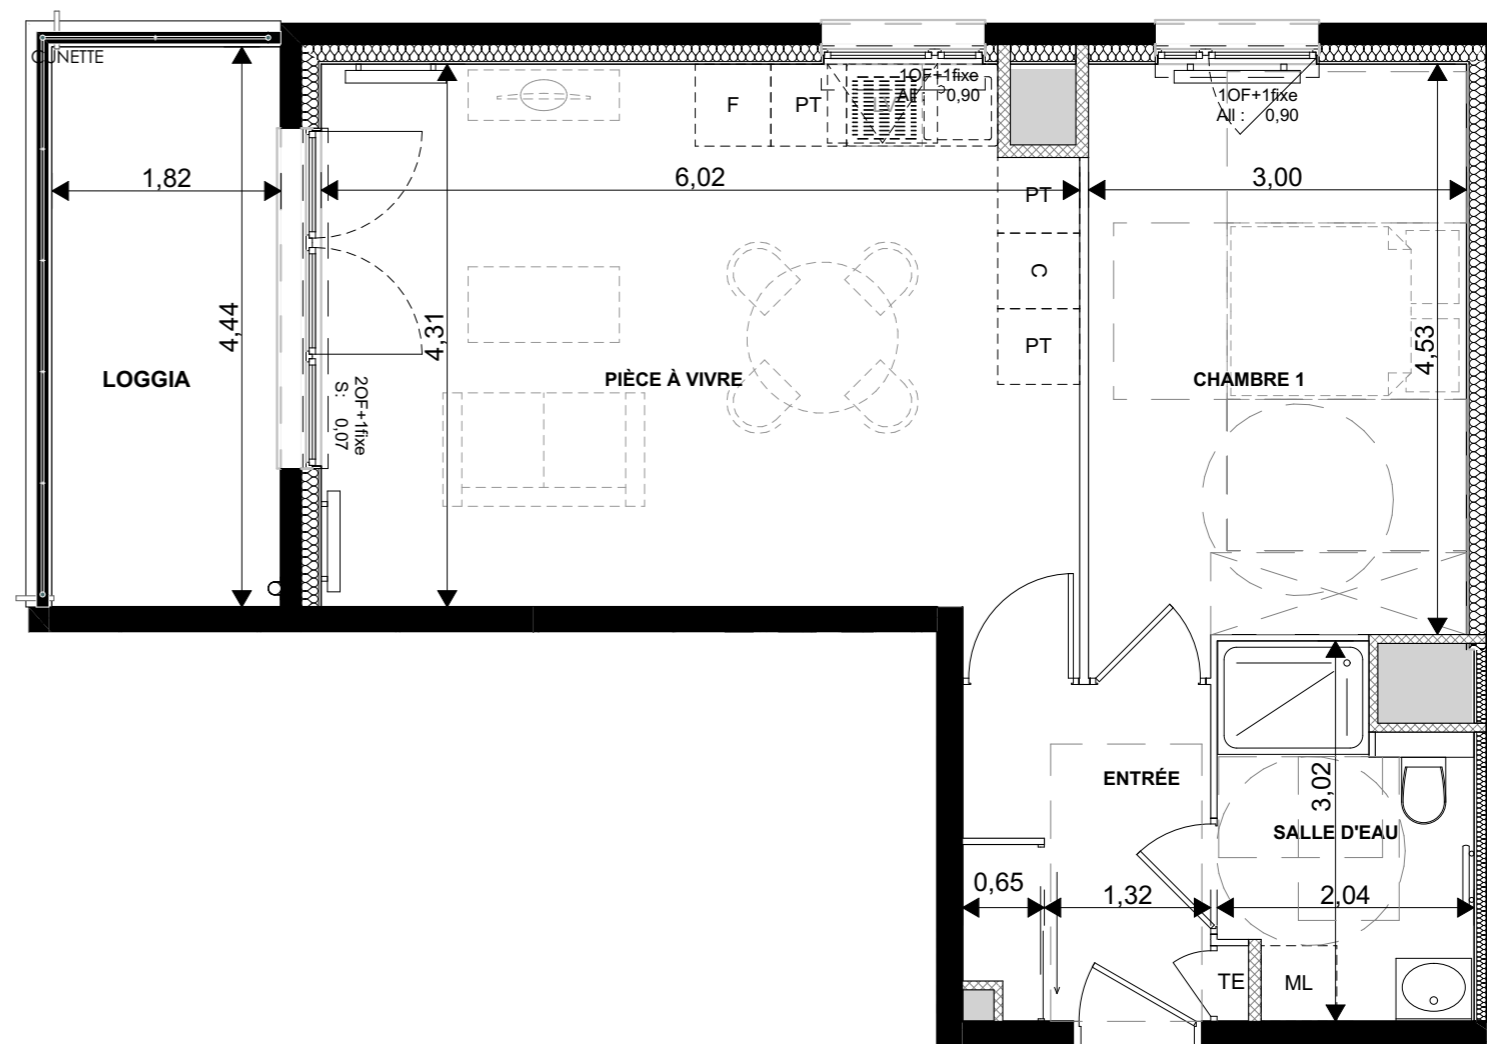

**B1.105**



PLAN : Indice A  
Le 21 mai 2024

