





-T4 - Niveau R+2
Appartement B1.201

ENTRÉE	6,71 m²
PIÈCE À VIVRE	33,32 m²
CHAMBRE 1	13,75 m²
CHAMBRE 2	13,22 m²
CHAMBRE 3	9,33 m²
SALLE DE BAIN	6,05 m²
WC	1,40 m²
DÉGAGEMENT	3,43 m²
87,21 m²	
LOGGIA	8,25 m²

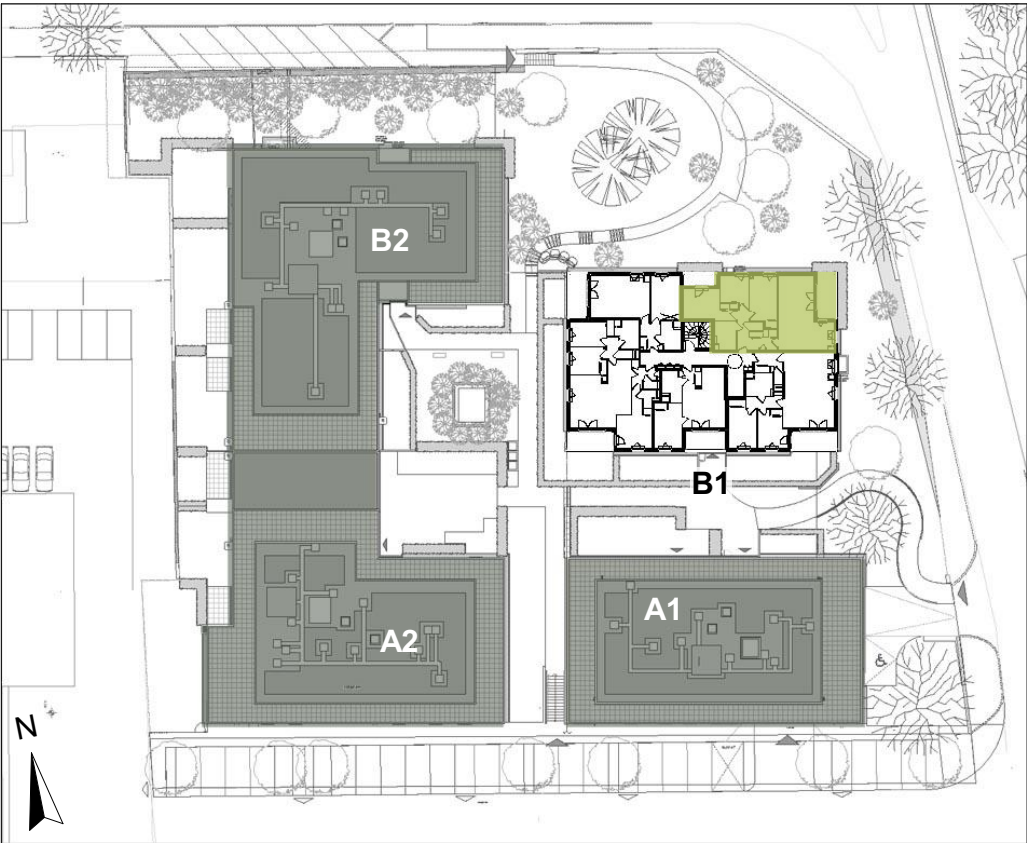

- Légende :**
- C - Cuisson
 - F - Réfrigérateur
 - ML - Machine à laver
 - LV - Lave-vaisselle
 - PT - Plan de travail
 - TE - Tableau électrique
 - BREP - Bac de récupération des eaux pluviales
- HSP - Hauteur sous plafond : 2.50m
Faux-plafond / soffite

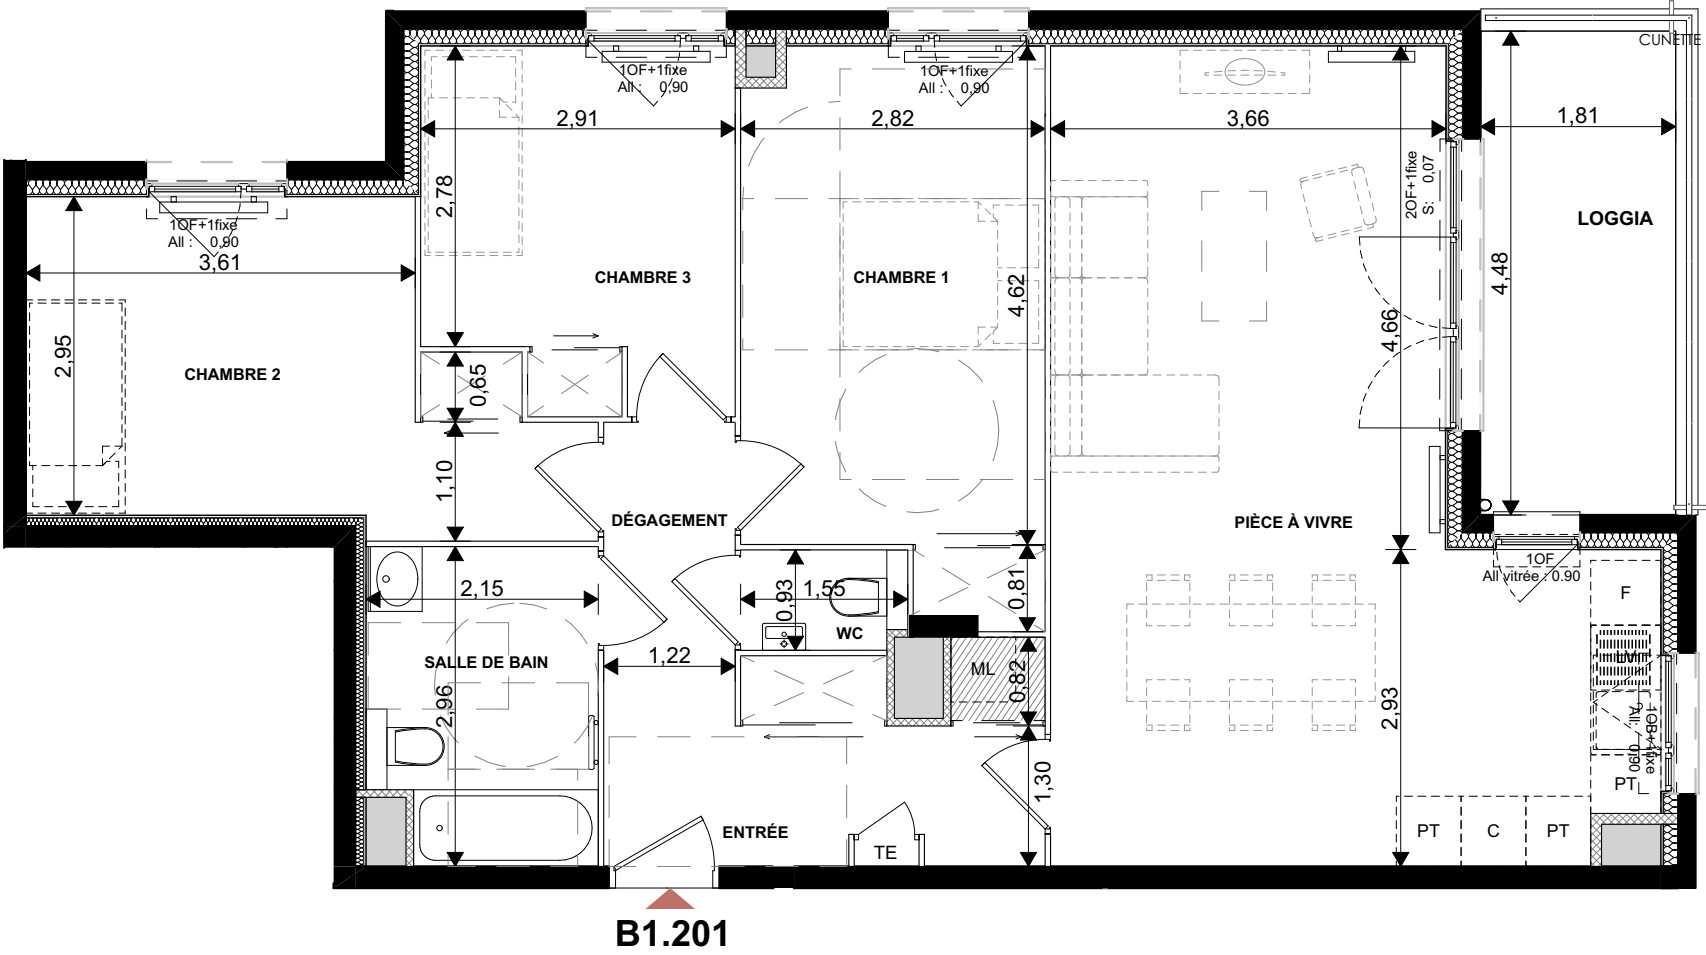

PLAN : Indice A
Le 21 mai 2024

