





**-T2- Niveau REZ-DE-CHAUSSÉE**  
**Appartement B2.005**

ENTRÉE	5,52 m <sup>2</sup>
PIÈCE À VIVRE	26,00 m <sup>2</sup>
BUREAU	9,59 m <sup>2</sup>
CHAMBRE 1	15,83 m <sup>2</sup>
SALLE D'EAU	4,55 m <sup>2</sup>
WC	1,81 m <sup>2</sup>
<b>63,30 m<sup>2</sup></b>	
LOGGIA	7,76 m <sup>2</sup>
JARDIN PRIVATIF	46,31 m <sup>2</sup>

**Légende :**

- C - Cuisson
- F - Réfrigérateur
- ML - Machine à laver
- LV - Lave-vaisselle
- PT - Plan de travail
- TE - Tableau électrique
- BREP - Bac de récupération des eaux pluviales

HSP - Hauteur sous plafond : 2.50m  
Faux-plafond / soffite

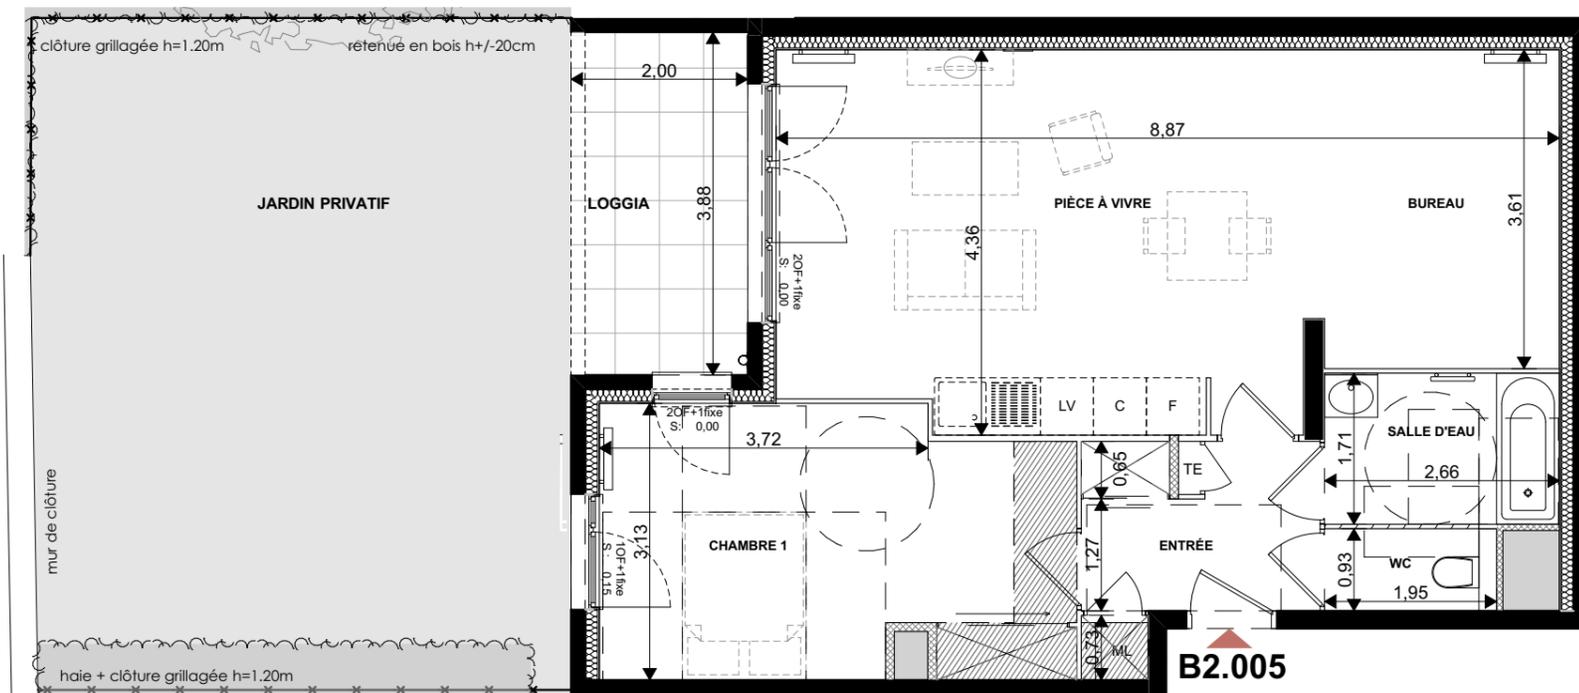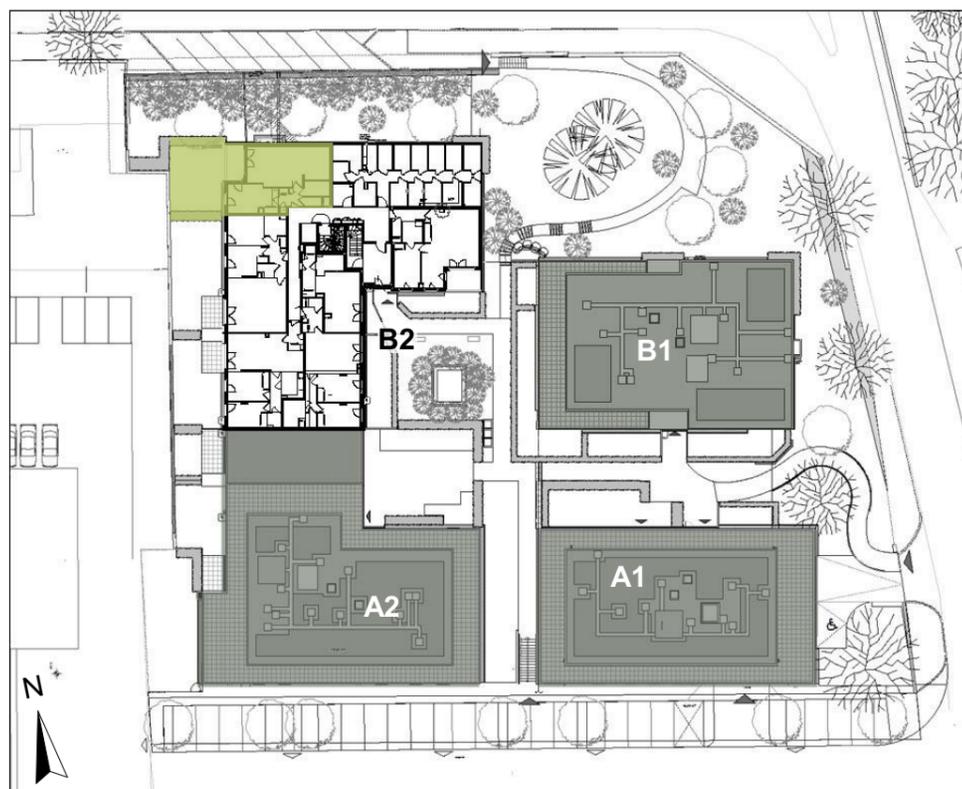

PLAN : Indice A  
Le 21 mai 2024

