



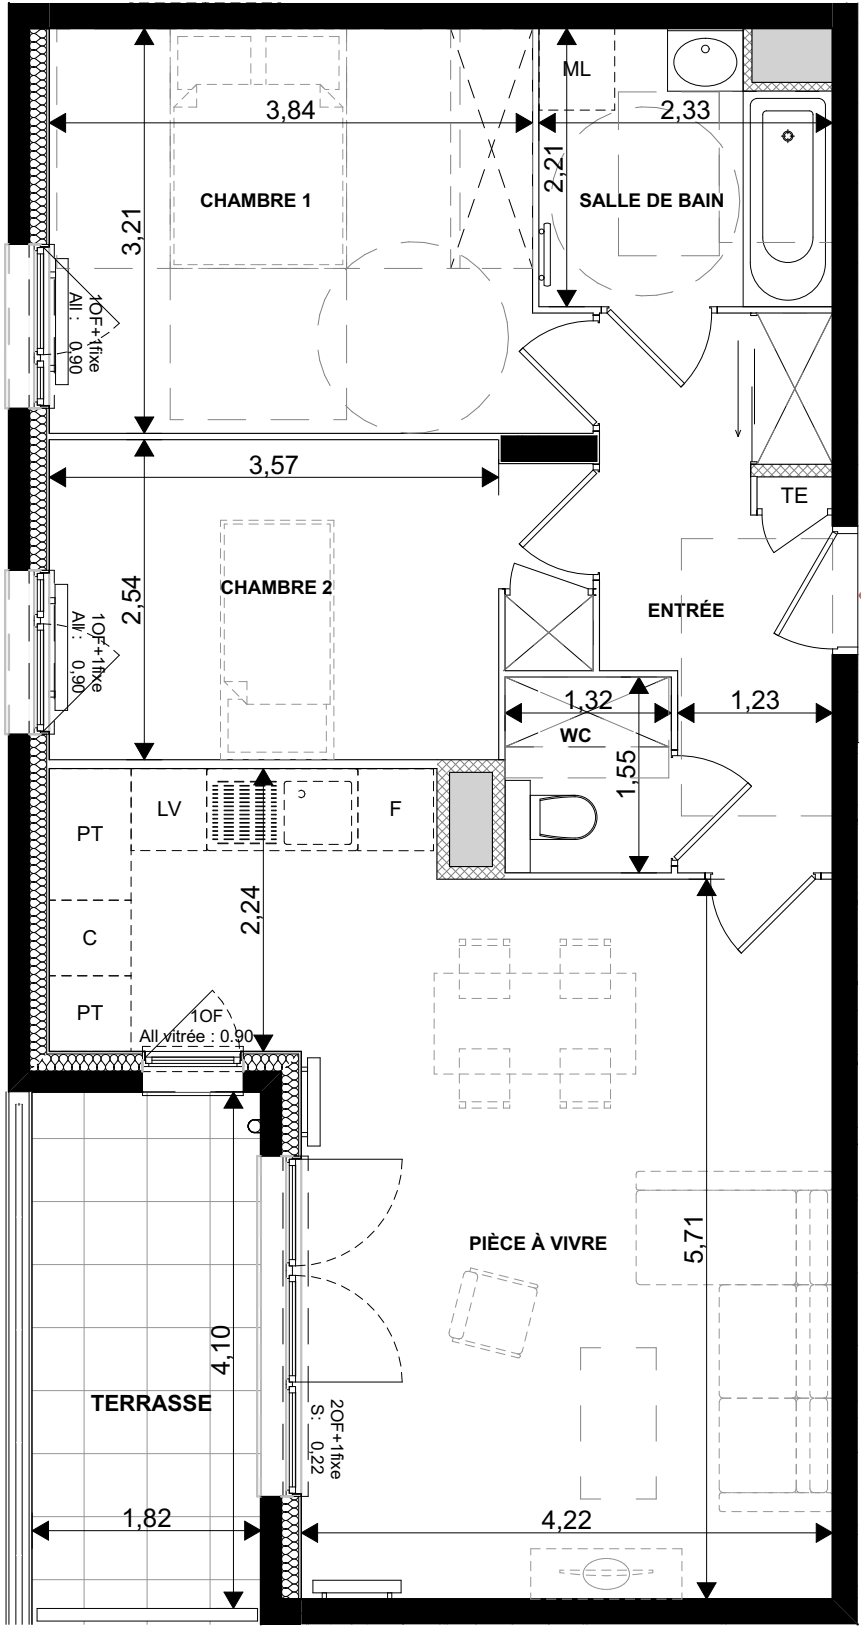

-T3 - Niveau R+3 (Attique)
Appartement B2.303

ENTRÉE	6,96 m ²
PIÈCE À VIVRE	29,52 m ²
CHAMBRE 1	12,79 m ²
CHAMBRE 2	10,26 m ²
SALLE DE BAIN	4,80 m ²
WC	2,05 m ²
66,38 m ²	
TERRASSE	7,63 m ²

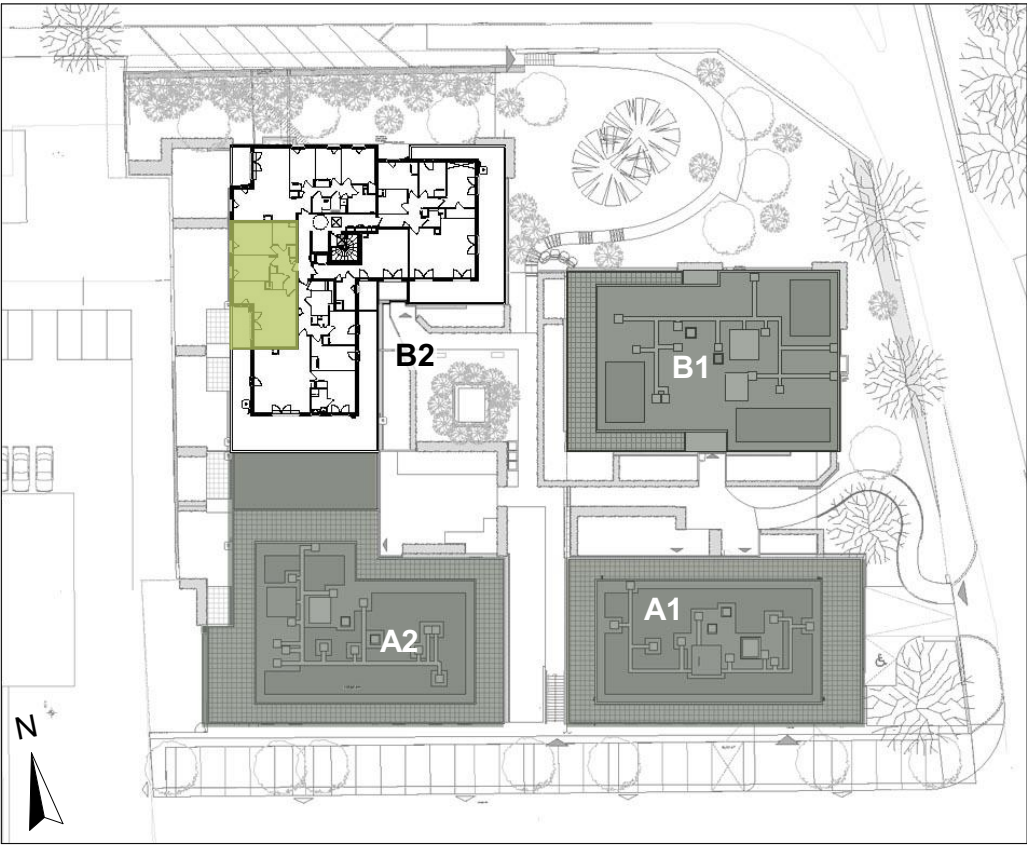

- Légende :**
- C - Cuisson
 - F - Réfrigérateur
 - ML - Machine à laver
 - LV - Lave-vaisselle
 - PT - Plan de travail
 - TE - Tableau électrique
 - BREP - Bac de récupération des eaux pluviales
- HSP - Hauteur sous plafond : 2.50m
Faux-plafond / soffite



PLAN : Indice A
Le 21 mai 2024

