





-T4 - Niveau R+3 (Attique)
Appartement B2.305

ENTRÉE	6,30 m ²
PIÈCE À VIVRE	35,38 m ²
CHAMBRE 1	13,93 m ²
CHAMBRE 2	11,92 m ²
CHAMBRE 3	9,56 m ²
SALLE DE BAIN	6,16 m ²
SALLE D'EAU	2,85 m ²
WC	1,52 m ²
DÉGAGEMENT	3,13 m ²
RANGEMENT	1,66 m ²
92,41 m²	
TERRASSE	61,96 m ²

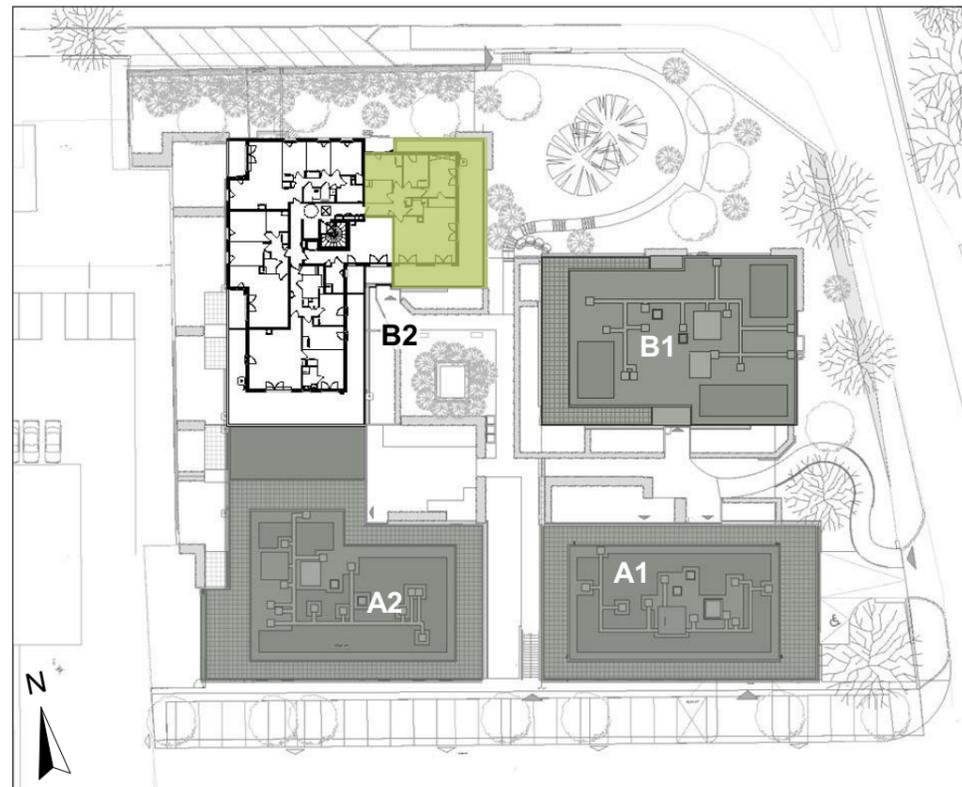

B2.305 →

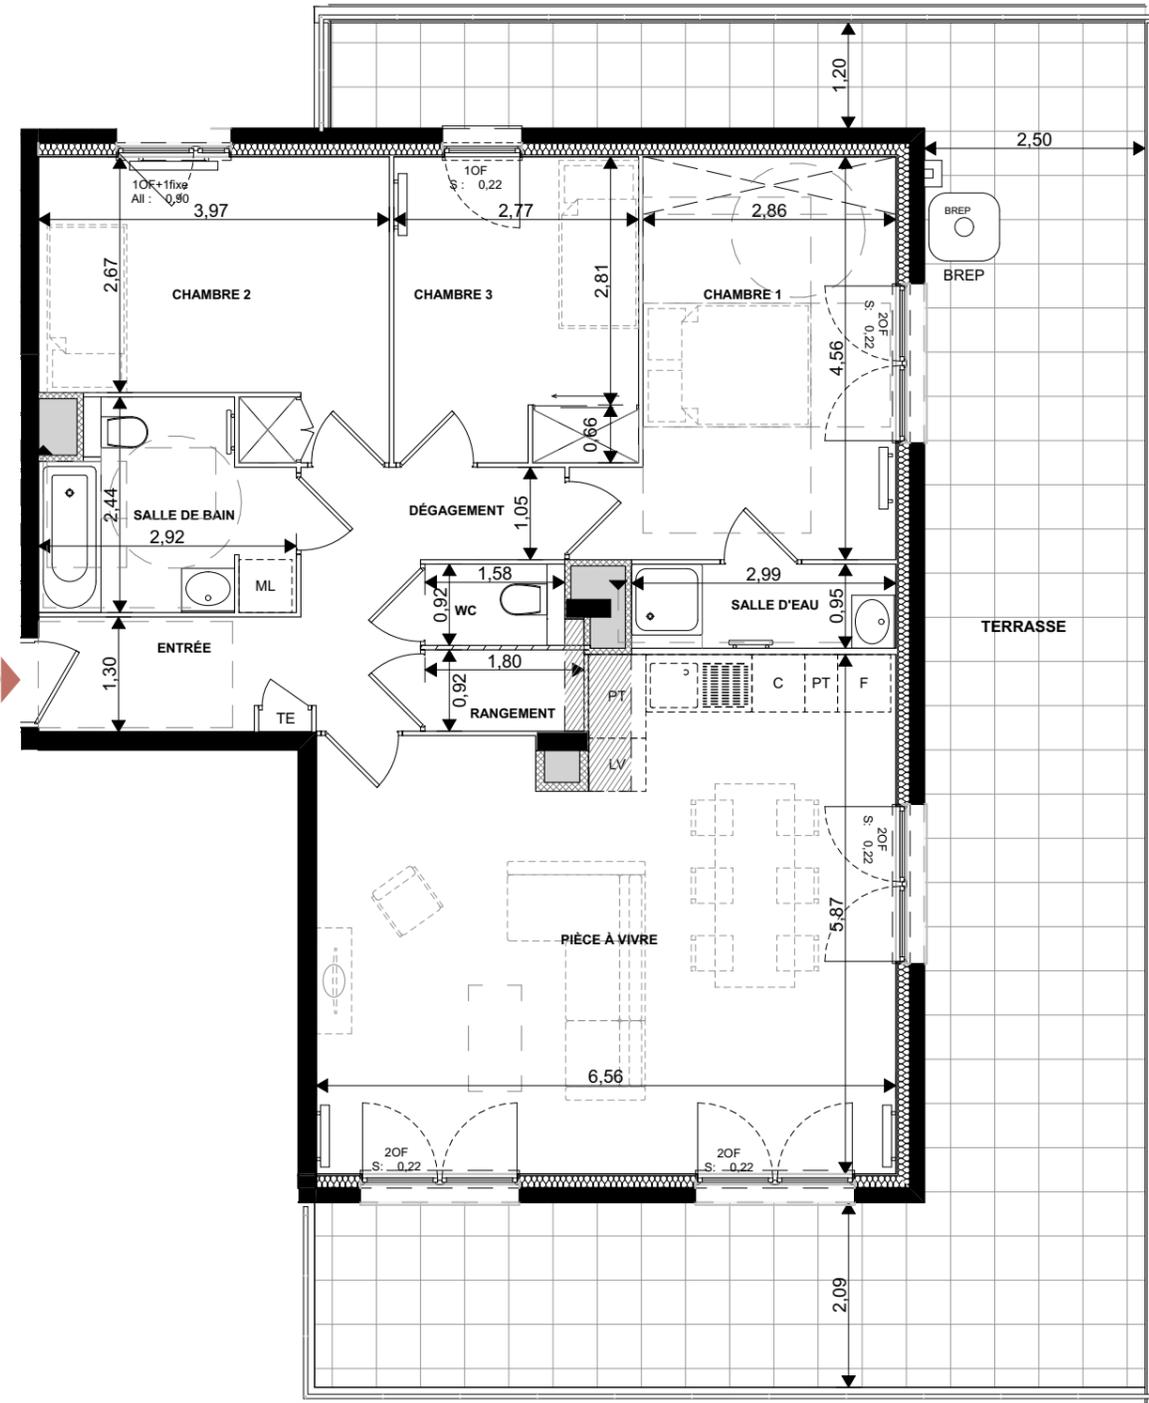

Légende :

- C - Cuisson
- F - Réfrigérateur
- ML - Machine à laver
- LV - Lave-vaisselle
- PT - Plan de travail
- TE - Tableau électrique
- BREP - Bac de récupération des eaux pluviales

HSP - Hauteur sous plafond : 2.50m
Faux-plafond / soffite



PLAN : Indice A
Le 21 mai 2024

