



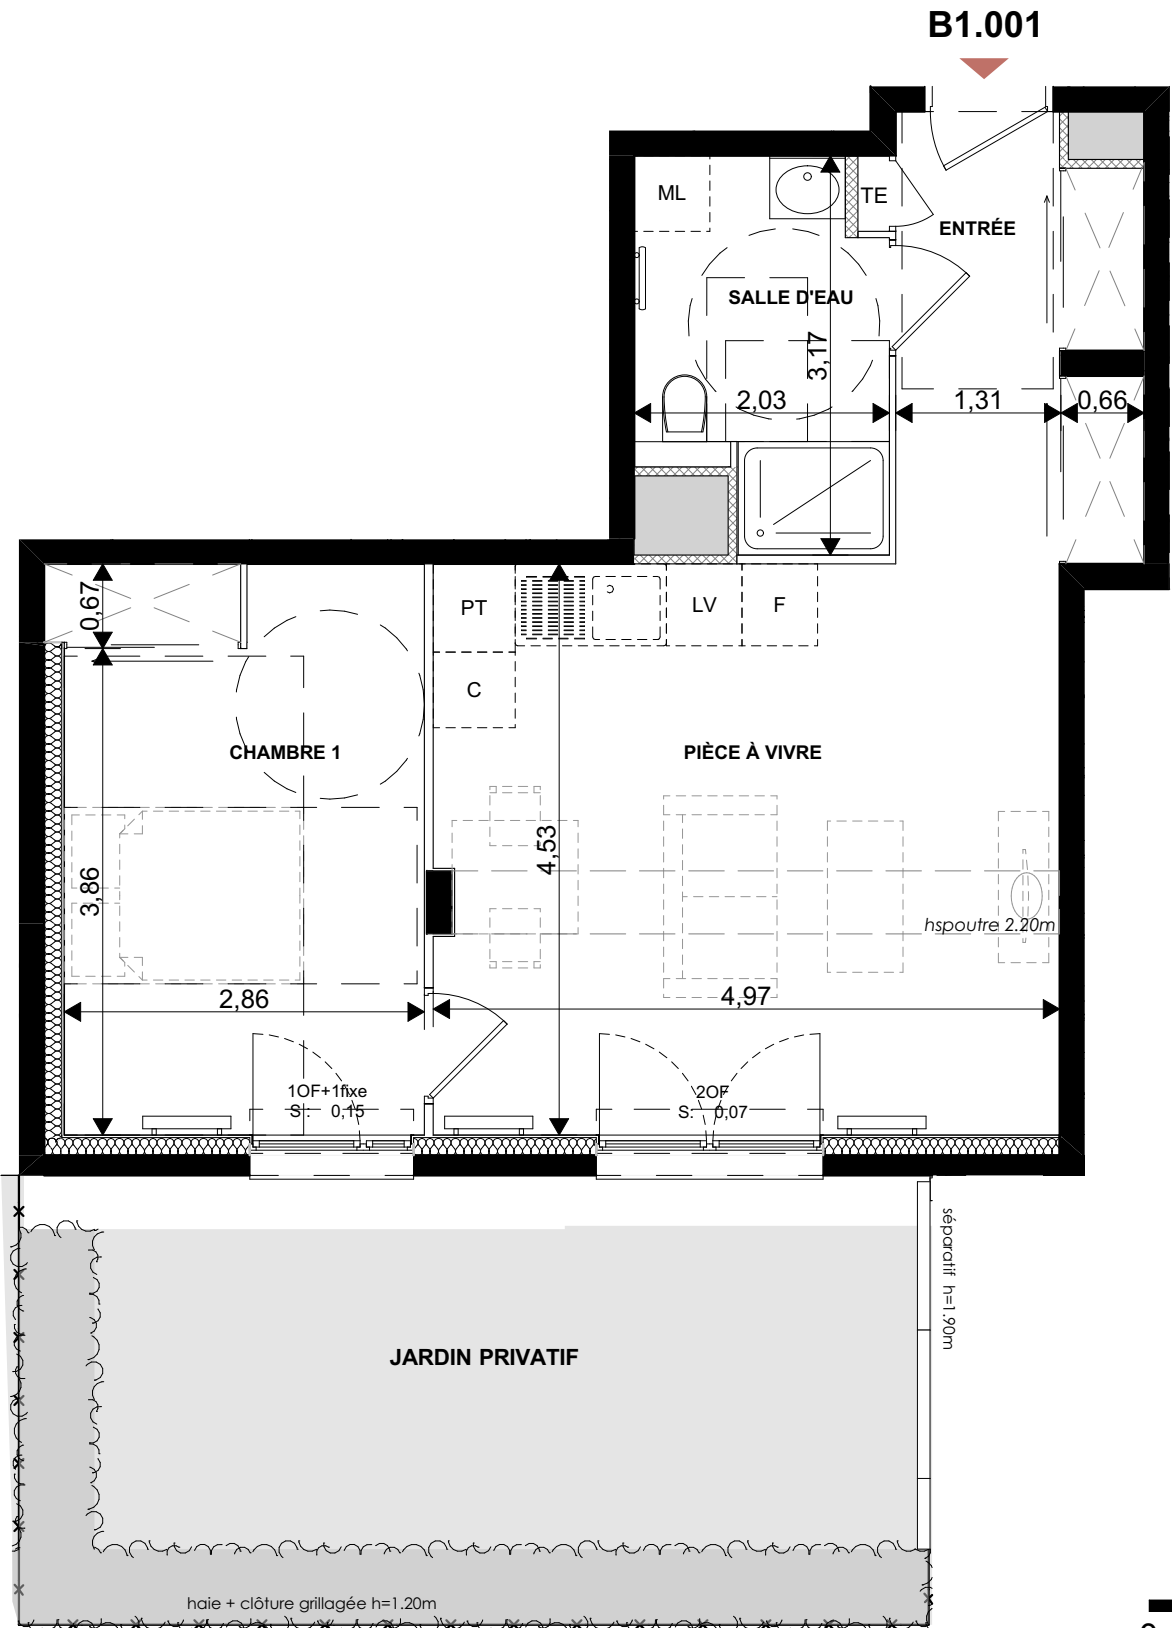

-T2- Niveau REZ-DE-CHAUSSEE
Appartement B1.001

ENTRÉE	6,64	m²
PIÈCE À VIVRE	22,44	m²
CHAMBRE 1	13,02	m²
SALLE D'EAU	5,61	m²
47,71 m²		
JARDIN PRIVATIF	25,78	m²

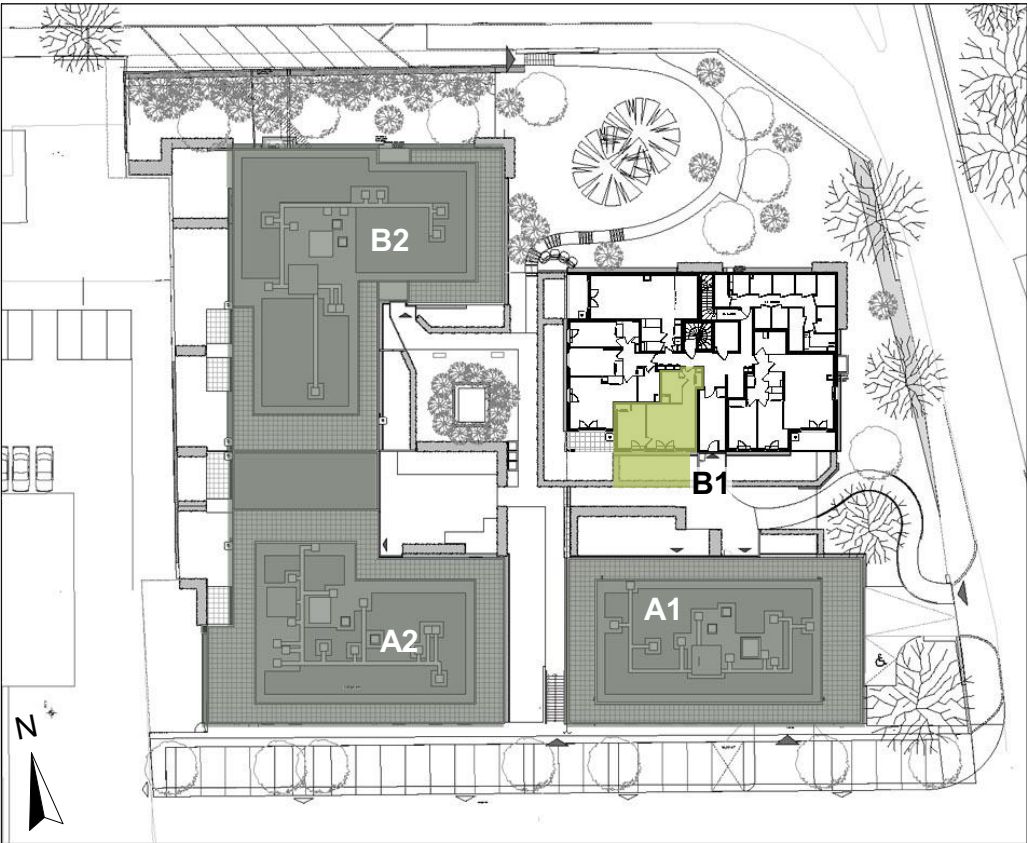

- Légende :**
- C - Cuisson
 - F - Réfrigérateur
 - ML - Machine à laver
 - LV - Lave-vaisselle
 - PT - Plan de travail
 - TE - Tableau électrique
 - BREP - Bac de récupération des eaux pluviales
- HSP - Hauteur sous plafond : 2.50m
Faux-plafond / soffite



PLAN : Indice A
Le 21 mai 2024

