




**-T3 - Niveau R+3 (Attique)**  
**Appartement B1.301**



|                 |       |    |
|-----------------|-------|----|
| ENTRÉE          | 6,58  | m² |
| PIÈCE À VIVRE   | 25,93 | m² |
| CHAMBRE 1       | 14,19 | m² |
| CHAMBRE 2       | 10,51 | m² |
| SALLE DE BAIN   | 4,85  | m² |
| WC              | 2,25  | m² |
| RANGEMENT       | 2,19  | m² |
| <b>66,50 m²</b> |       |    |
| LOGGIA          | 8,25  | m² |

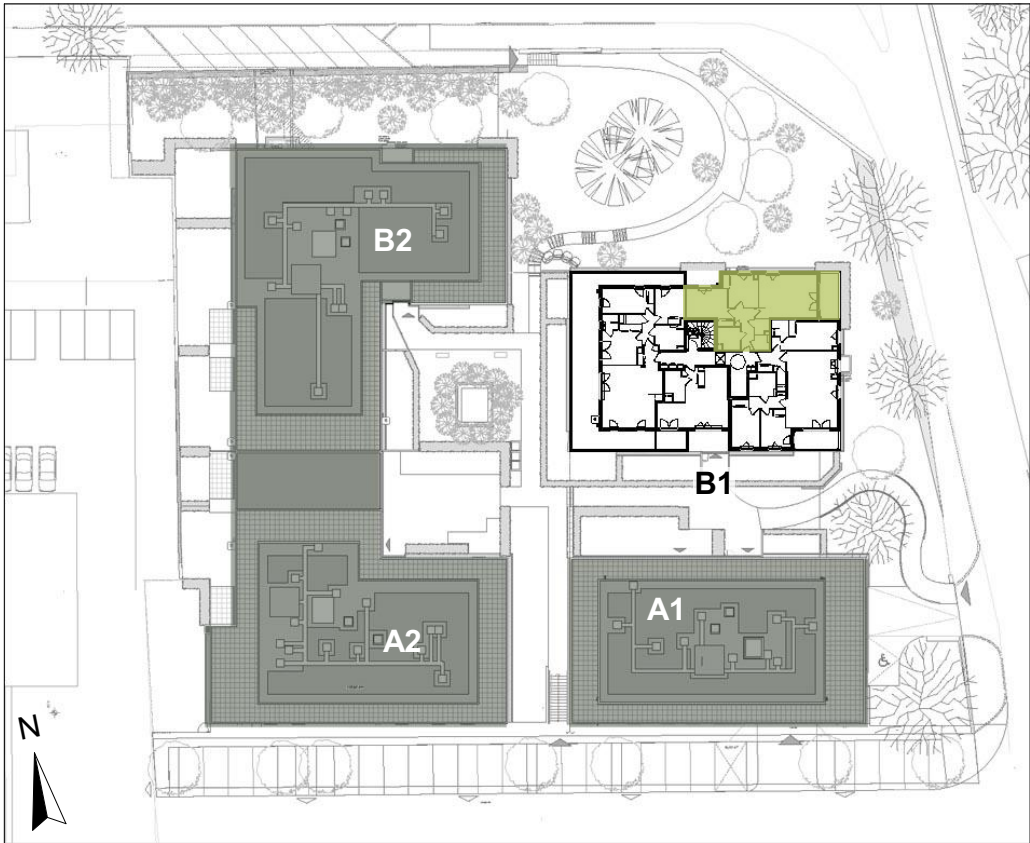

**Légende :**

- C - Cuisson
- F - Réfrigérateur
- ML - Machine à laver
- LV - Lave-vaisselle
- PT - Plan de travail
- TE - Tableau électrique
- BREP - Bac de récupération des eaux pluviales

HSP - Hauteur sous plafond : 2.50m  
Faux-plafond / soffite

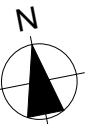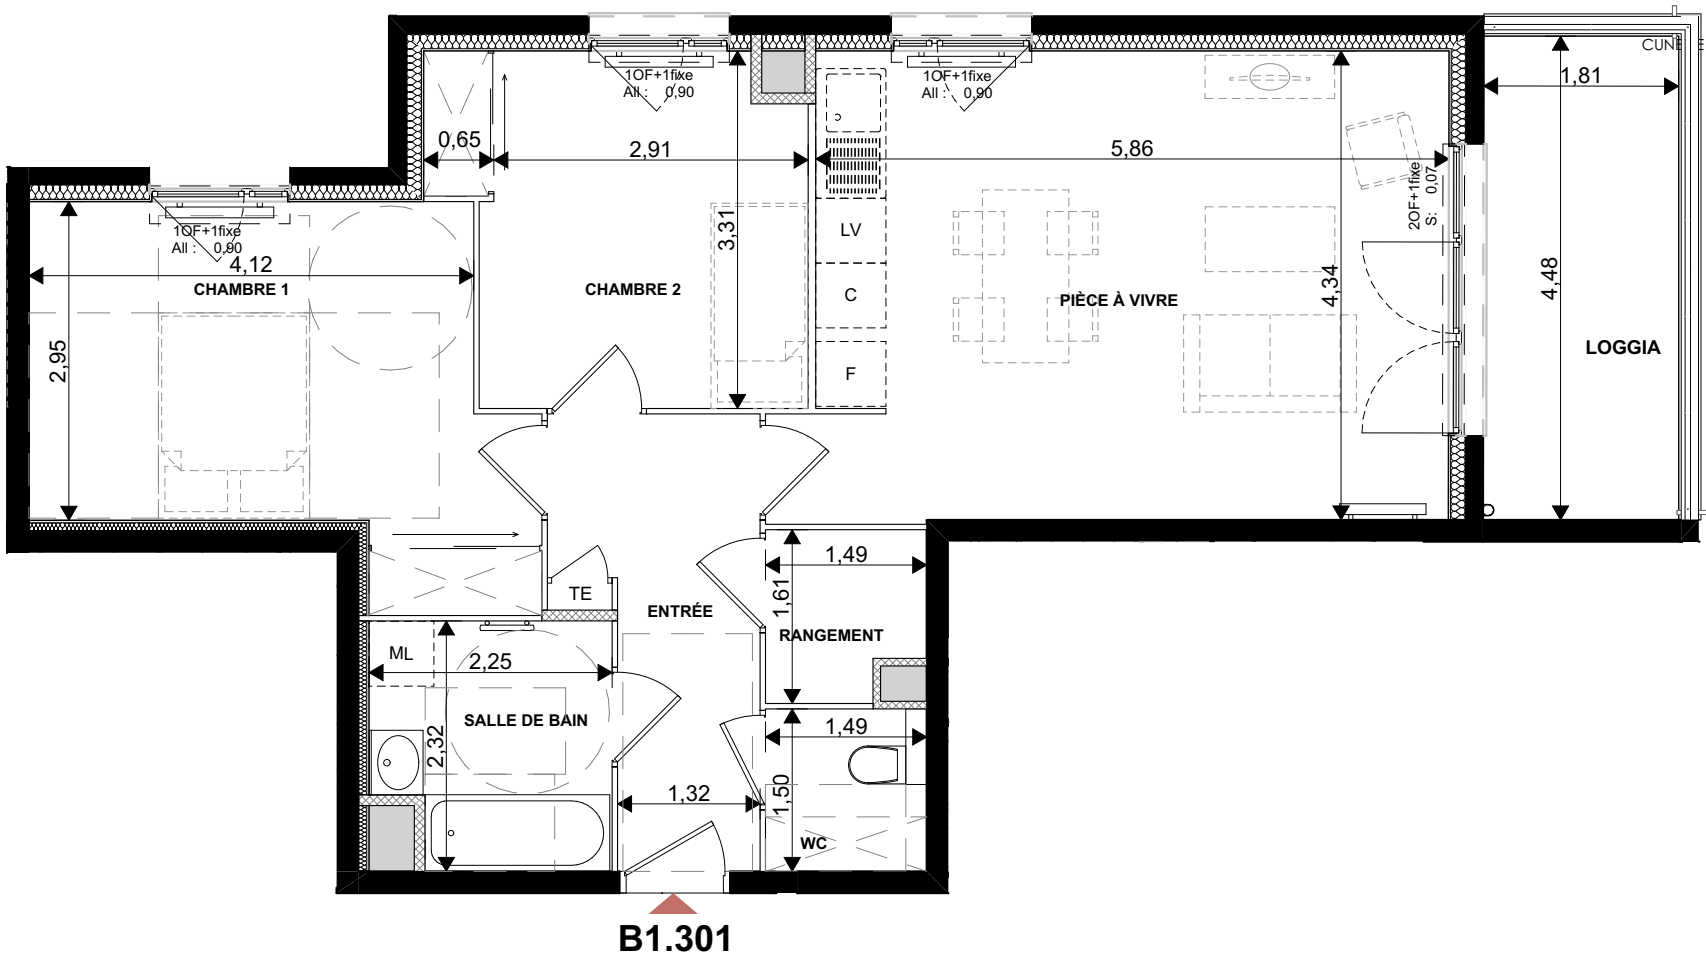

PLAN : Indice A  
Le 21 mai 2024

