



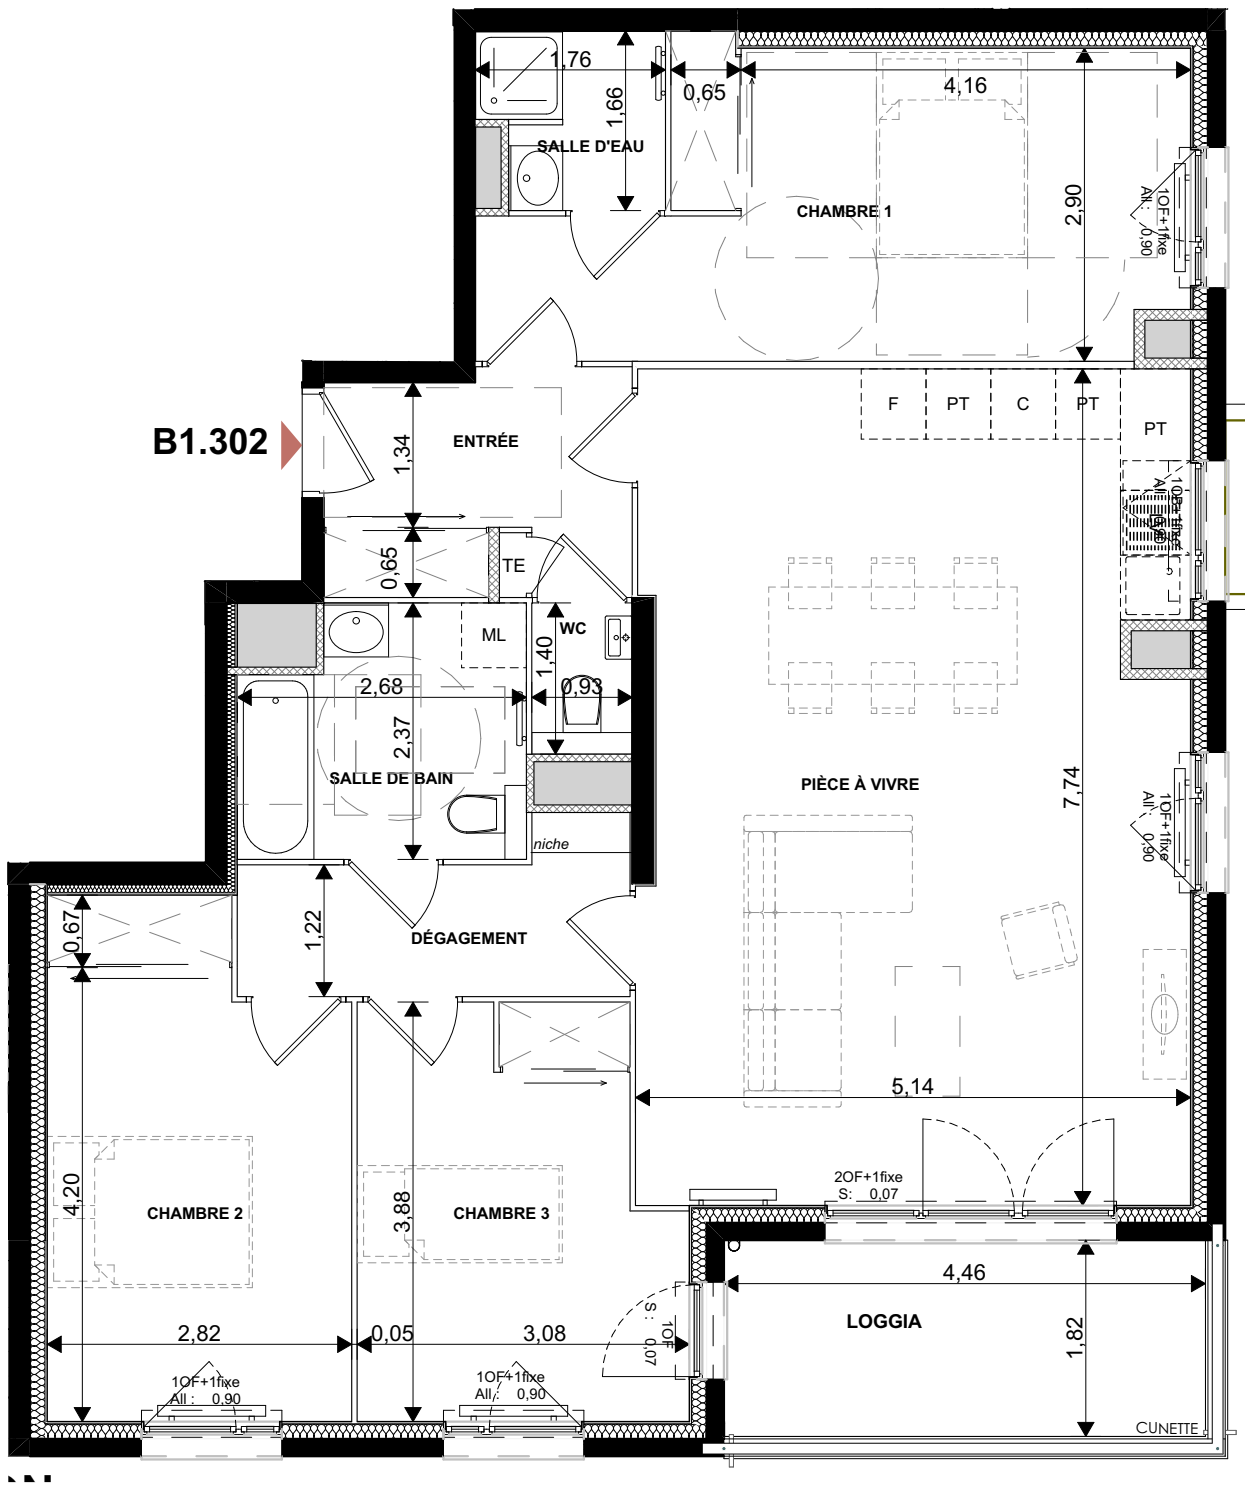

-T4 - Niveau R+3 (Attique)
Appartement B1.302


ENTRÉE	5,64 m²
PIÈCE À VIVRE	38,90 m²
CHAMBRE 1	16,20 m²
CHAMBRE 2	12,65 m²
CHAMBRE 3	10,85 m²
SALLE DE BAIN	5,83 m²
SALLE D'EAU	2,65 m²
WC	1,30 m²
DÉGAGEMENT	4,88 m²
98,90 m²	
LOGGIA	8,25 m²

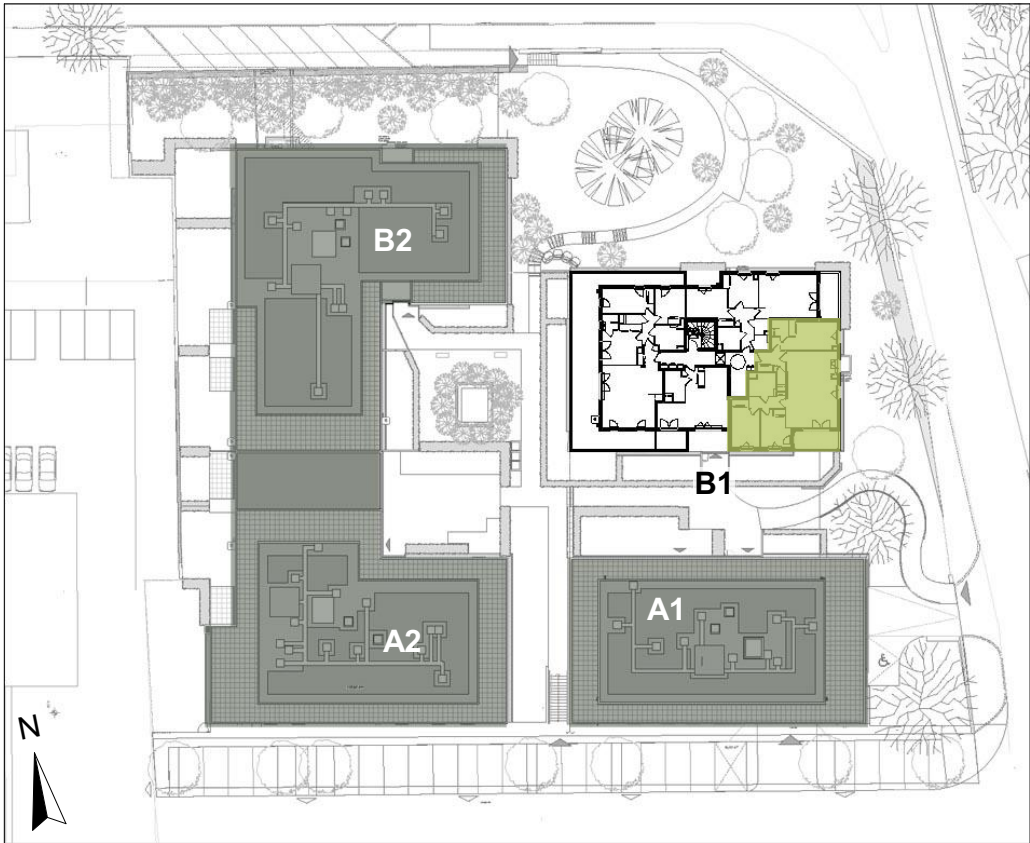

Légende :

- C - Cuisson
- F - Réfrigérateur
- ML - Machine à laver
- LV - Lave-vaisselle
- PT - Plan de travail
- TE - Tableau électrique
- BREP - Bac de récupération des eaux pluviales

HSP - Hauteur sous plafond : 2.50m
Faux-plafond / soffite

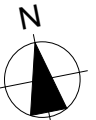

PLAN : Indice A
Le 21 mai 2024

