


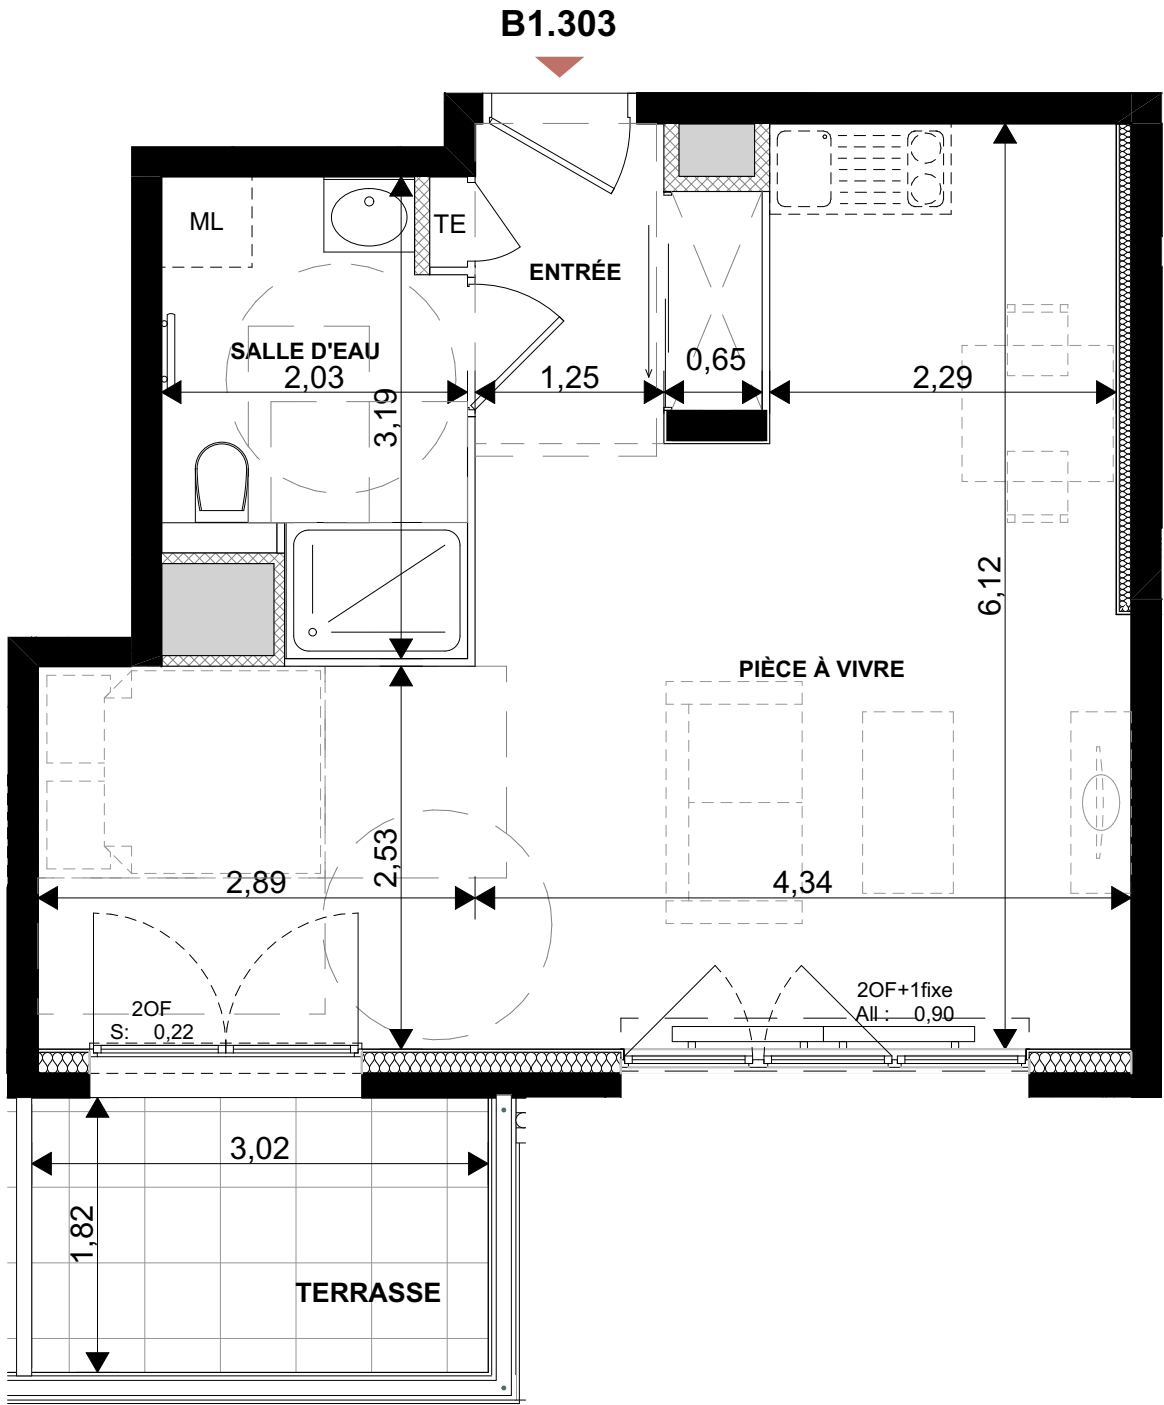

-STUDIO - Niveau R+3 (Attique)
Appartement B1.303


ENTRÉE	3,58 m²
PIÈCE À VIVRE	29,44 m²
SALLE D'EAU	5,65 m²
38,67 m²	
TERRASSE	5,69 m²



Légende :

- C - Cuisson
- F - Réfrigérateur
- ML - Machine à laver
- LV - Lave-vaisselle
- PT - Plan de travail
- TE - Tableau électrique
- BREP - Bac de récupération des eaux pluviales

HSP - Hauteur sous plafond : 2.50m
Faux-plafond / soffite

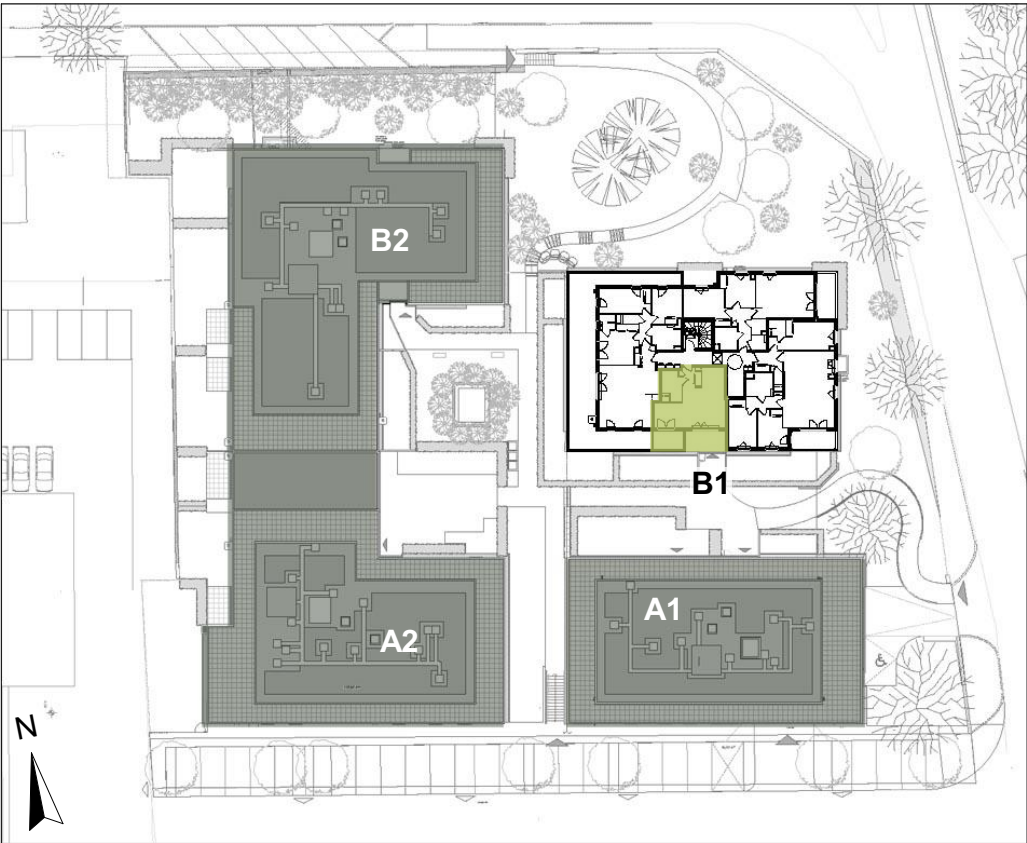

PLAN : Indice A
Le 21 mai 2024

