





**-T3- Niveau REZ-DE-CHAUSSÉE**  
**Appartement B2.003**

ENTRÉE	4,08 m <sup>2</sup>
PIÈCE À VIVRE	28,69 m <sup>2</sup>
CHAMBRE 1	13,72 m <sup>2</sup>
CHAMBRE 2	11,30 m <sup>2</sup>
SALLE DE BAIN	6,03 m <sup>2</sup>
WC	2,17 m <sup>2</sup>
DÉGAGEMENT	10,34 m <sup>2</sup>
<b>76,33 m<sup>2</sup></b>	
TERRASSE	8,85 m <sup>2</sup>
JARDIN PRIVATIF	47,78 m <sup>2</sup>

- Légende :**
- C - Cuisson
  - F - Réfrigérateur
  - ML - Machine à laver
  - LV - Lave-vaisselle
  - PT - Plan de travail
  - TE - Tableau électrique
  - BREP - Bac de récupération des eaux pluviales

HSP - Hauteur sous plafond : 2.50m  
Faux-plafond / soffite

**B2.003**

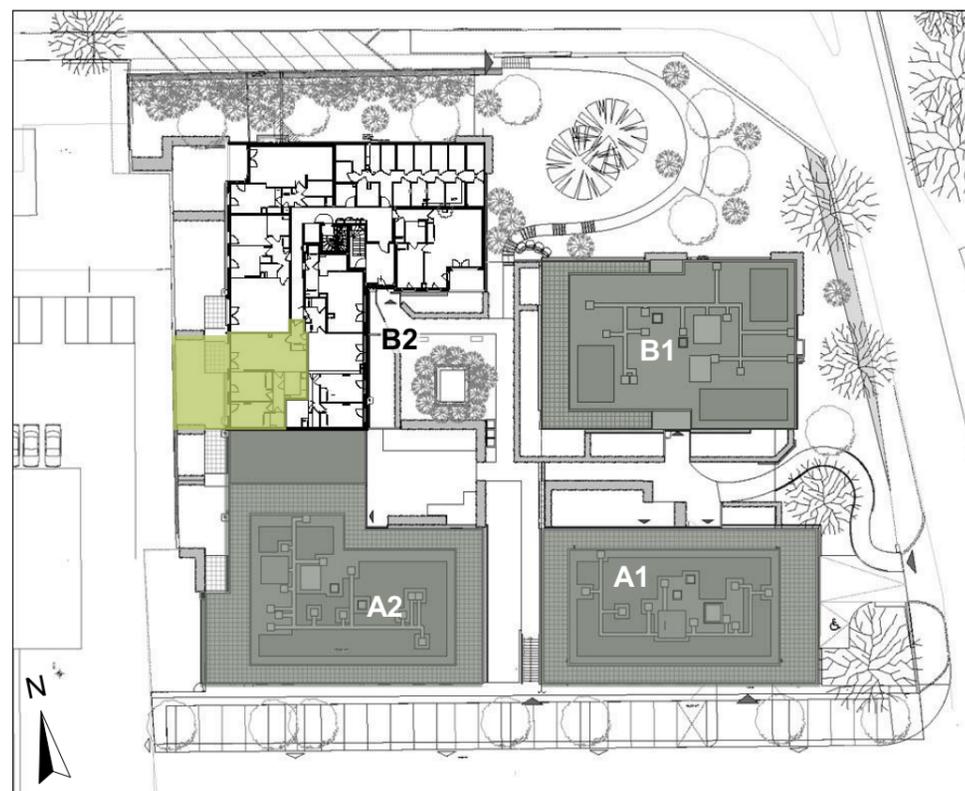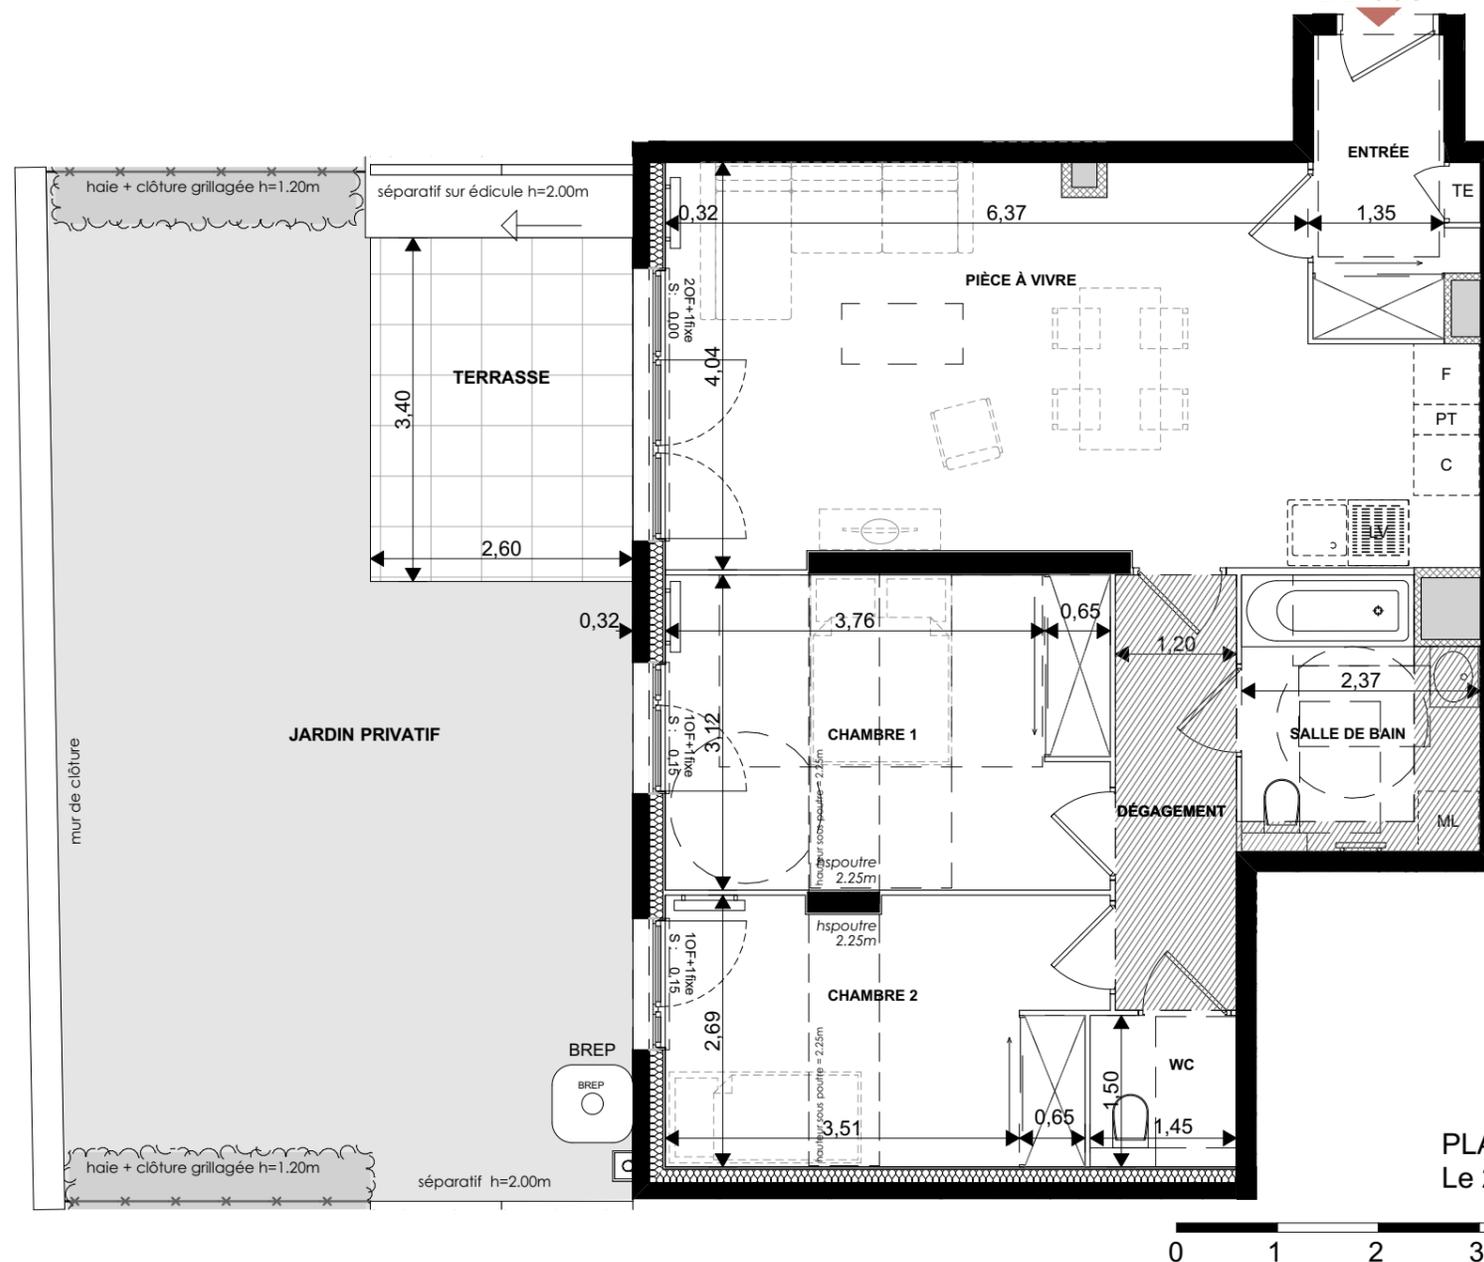

PLAN : Indice A  
Le 21 mai 2024