


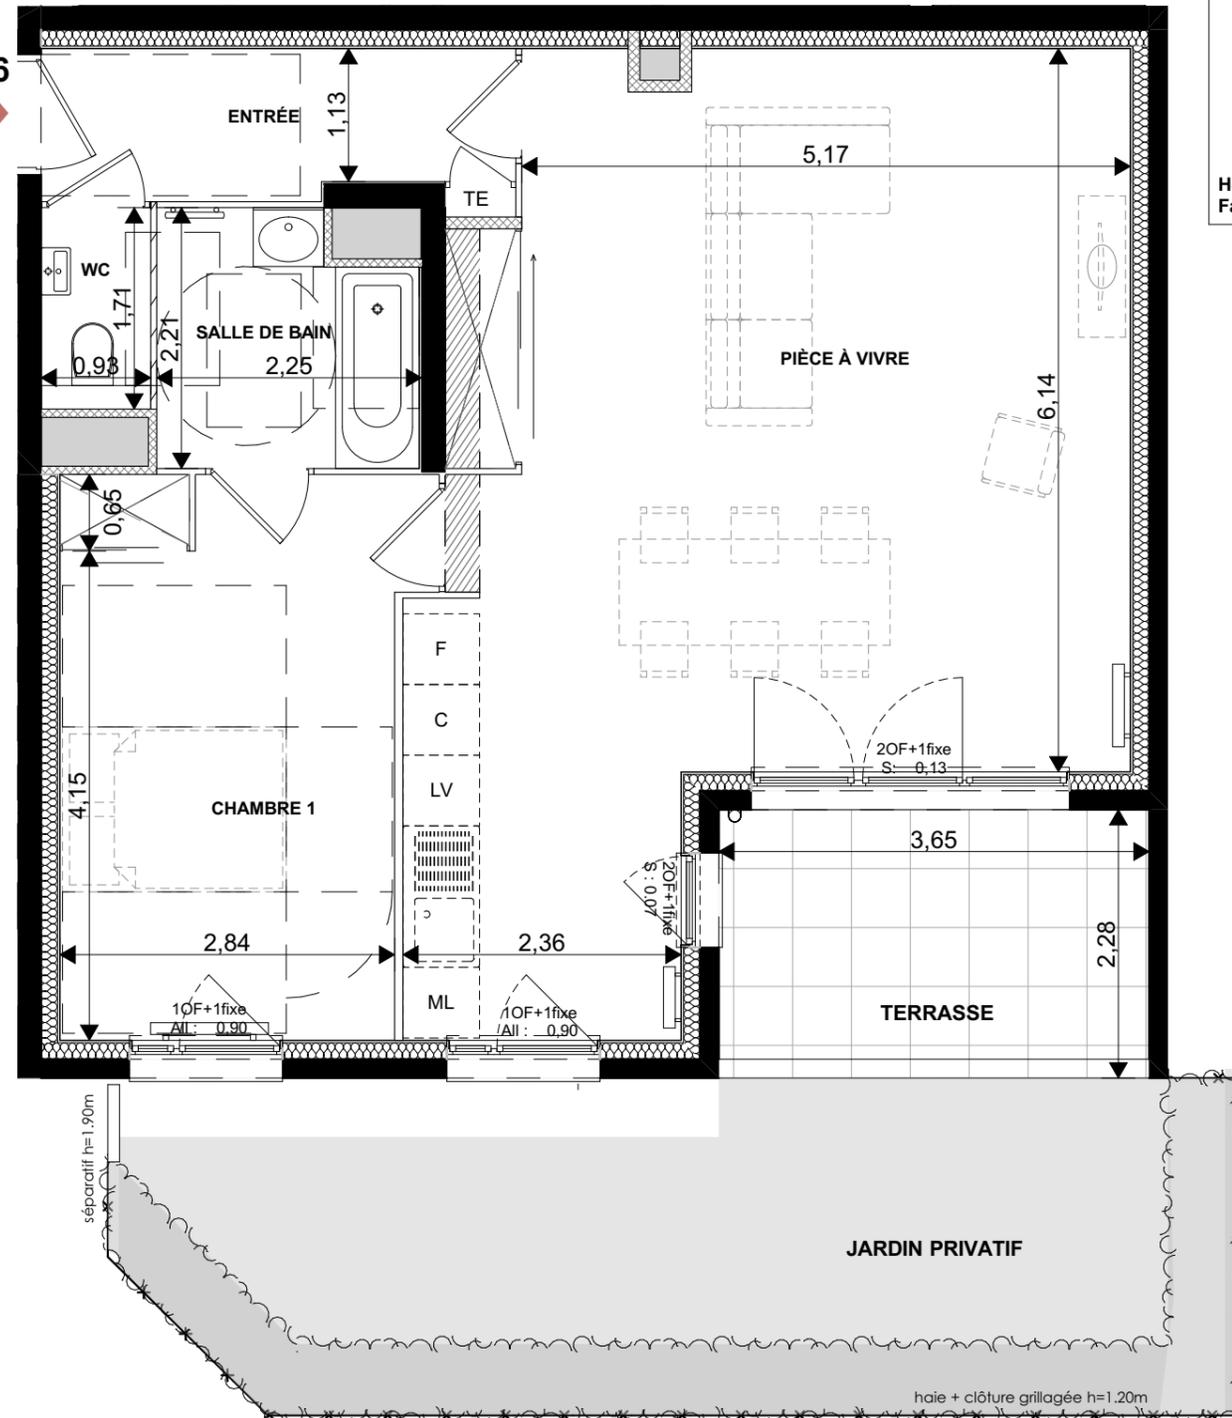


-T2- Niveau REZ-DE-CHAUSSÉE
Appartement B2.006

ENTRÉE	4,96 m ²
PIÈCE À VIVRE	40,38 m ²
CHAMBRE 1	13,99 m ²
SALLE DE BAIN	4,53 m ²
WC	1,59 m ²
65,45 m²	
TERRASSE	8,32 m ²
JARDIN PRIVATIF	26,52 m ²

B2.006



- Légende :**
- C - Cuisson
 - F - Réfrigérateur
 - ML - Machine à laver
 - LV - Lave-vaisselle
 - PT - Plan de travail
 - TE - Tableau électrique
 - BREP - Bac de récupération des eaux pluviales
- HSP - Hauteur sous plafond : 2.50m
Faux-plafond / soffite

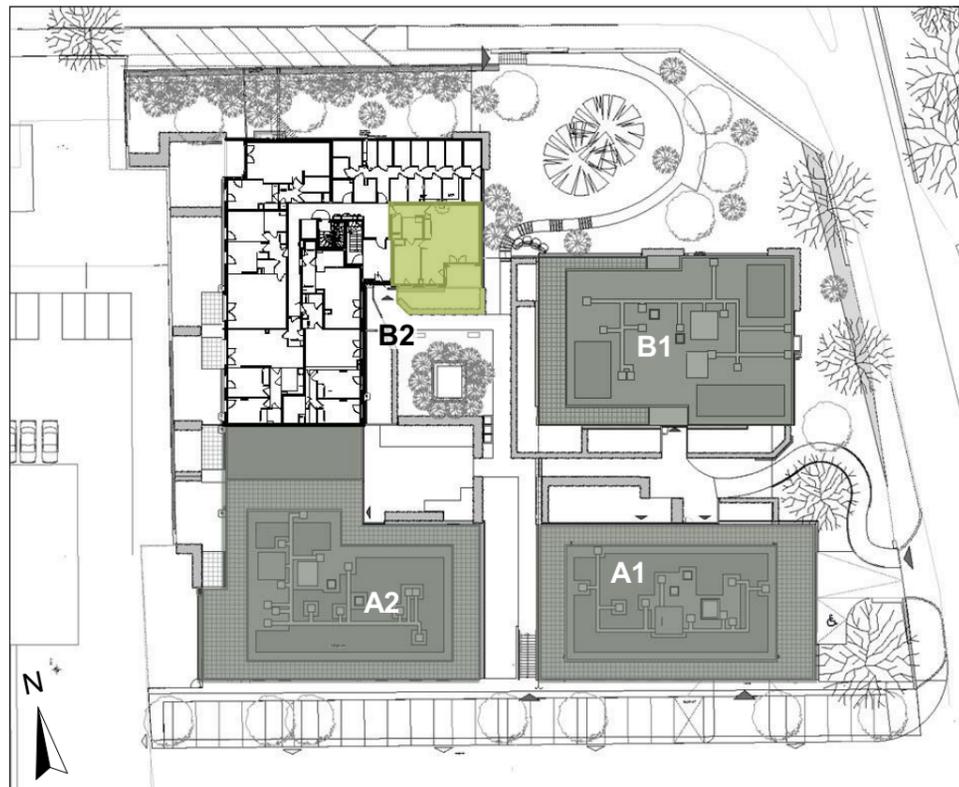

PLAN : Indice A
Le 21 mai 2024

