


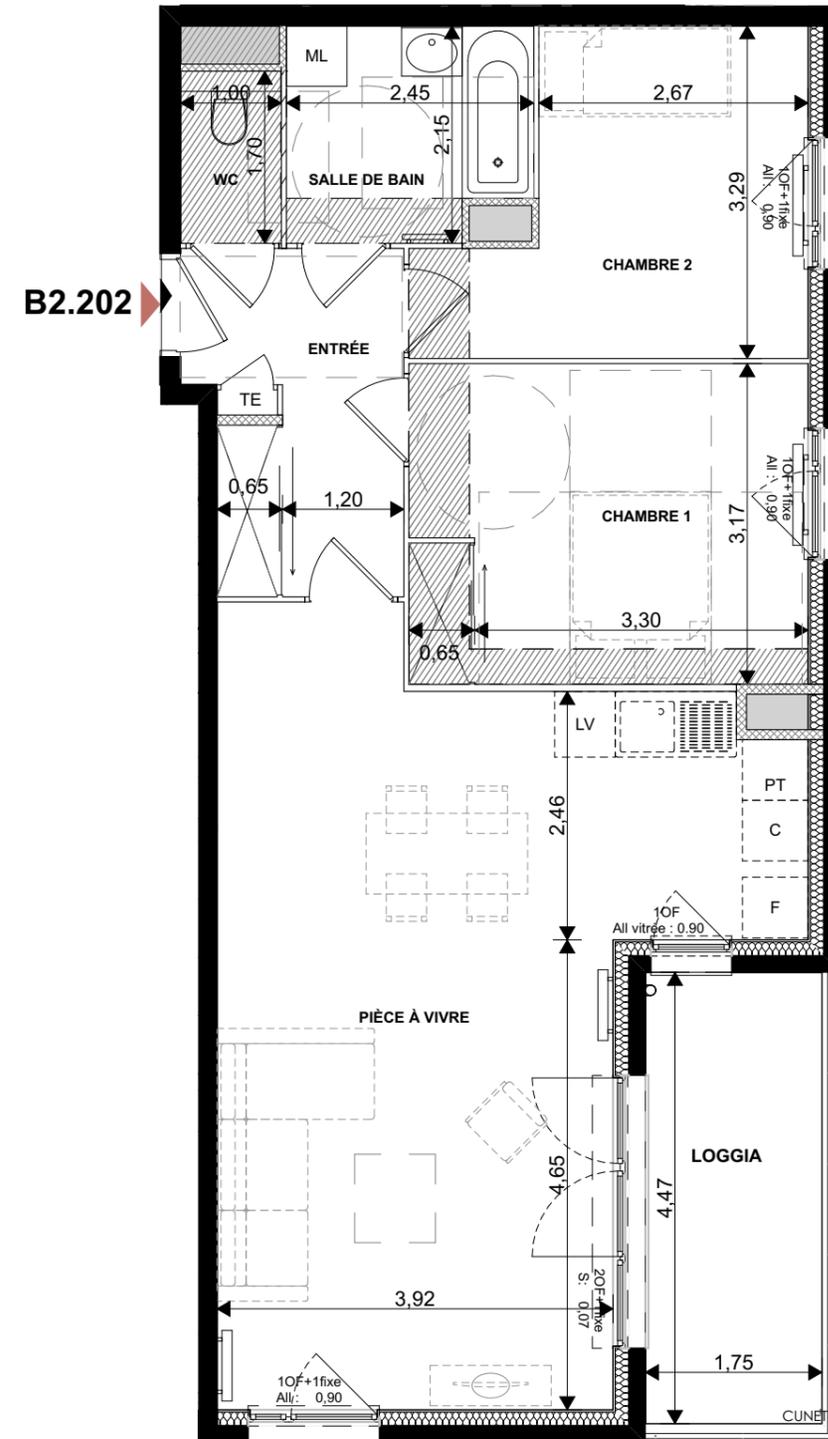

-T3 - Niveau R+2
Appartement B2.202

| | |
|---------------|----------------------------|
| ENTRÉE | 6,62 m ² |
| PIÈCE À VIVRE | 33,96 m ² |
| CHAMBRE 1 | 12,52 m ² |
| CHAMBRE 2 | 10,19 m ² |
| SALLE DE BAIN | 4,96 m ² |
| WC | 1,70 m ² |
| | 69,95 m² |
| LOGGIA | 7,96 m ² |



- Légende :**
- C - Cuisson
 - F - Réfrigérateur
 - ML - Machine à laver
 - LV - Lave-vaisselle
 - PT - Plan de travail
 - TE - Tableau électrique
 - BREP - Bac de récupération des eaux pluviales
- HSP - Hauteur sous plafond : 2.50m
 Faux-plafond / soffite



PLAN : Indice A
Le 21 mai 2024

