



-T3 - Niveau R+2
Appartement B2.205



ENTRÉE	7,02	m²
PIÈCE À VIVRE	28,05	m²
CHAMBRE 1	12,67	m²
CHAMBRE 2	10,02	m²
SALLE DE BAIN	4,54	m²
WC	2,61	m²
64,91 m²		
LOGGIA	7,14	m²



Légende :

- C - Cuisson
- F - Réfrigérateur
- ML - Machine à laver
- LV - Lave-vaisselle
- PT - Plan de travail
- TE - Tableau électrique
- BREP - Bac de récupération des eaux pluviales

HSP - Hauteur sous plafond : 2.50m
Faux-plafond / soffite

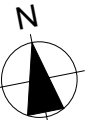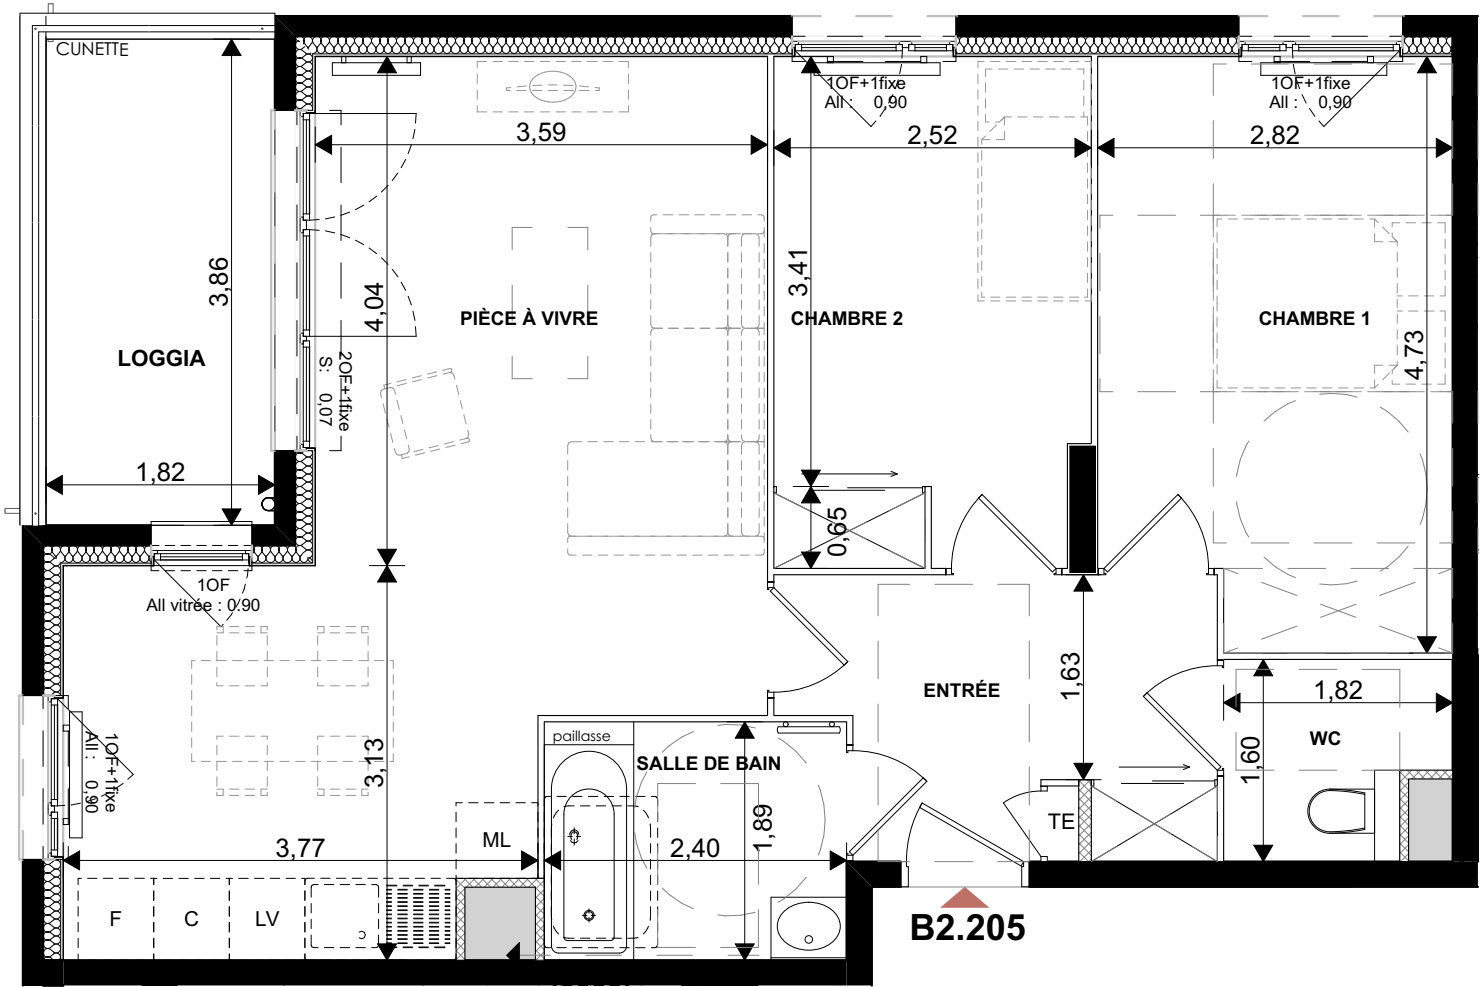

PLAN : Indice A
Le 21 mai 2024

