




-T3 - Niveau R+2
Appartement B2.207

ENTRÉE	8,92 m ²
PIÈCE À VIVRE	29,82 m ²
CHAMBRE 1	13,82 m ²
CHAMBRE 2	9,01 m ²
SALLE DE BAIN	4,68 m ²
WC	1,72 m ²
DÉGAGEMENT	2,85 m ²
	70,82 m²
LOGGIA	7,74 m ²



B2.207

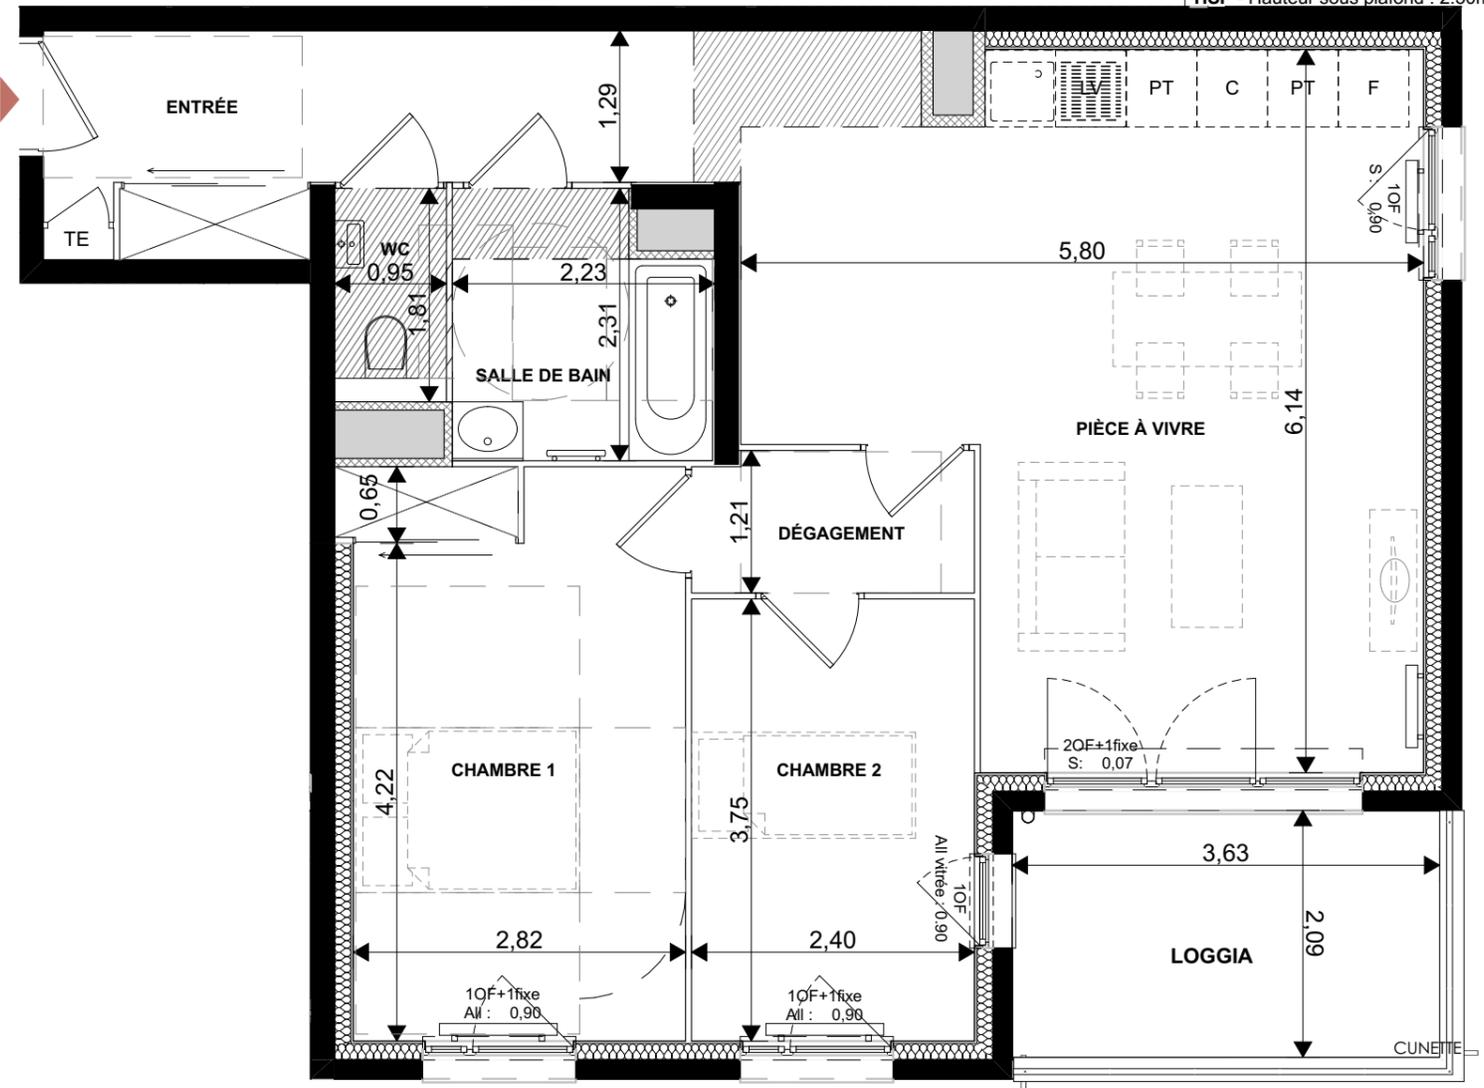

Légende :

- C - Cuisson
- F - Réfrigérateur
- ML - Machine à laver
- LV - Lave-vaisselle
- PT - Plan de travail
- TE - Tableau électrique
- BREP - Bac de récupération des eaux pluviales

HSP - Hauteur sous plafond : 2.50m

PLAN : Indice A
Le 21 mai 2024