



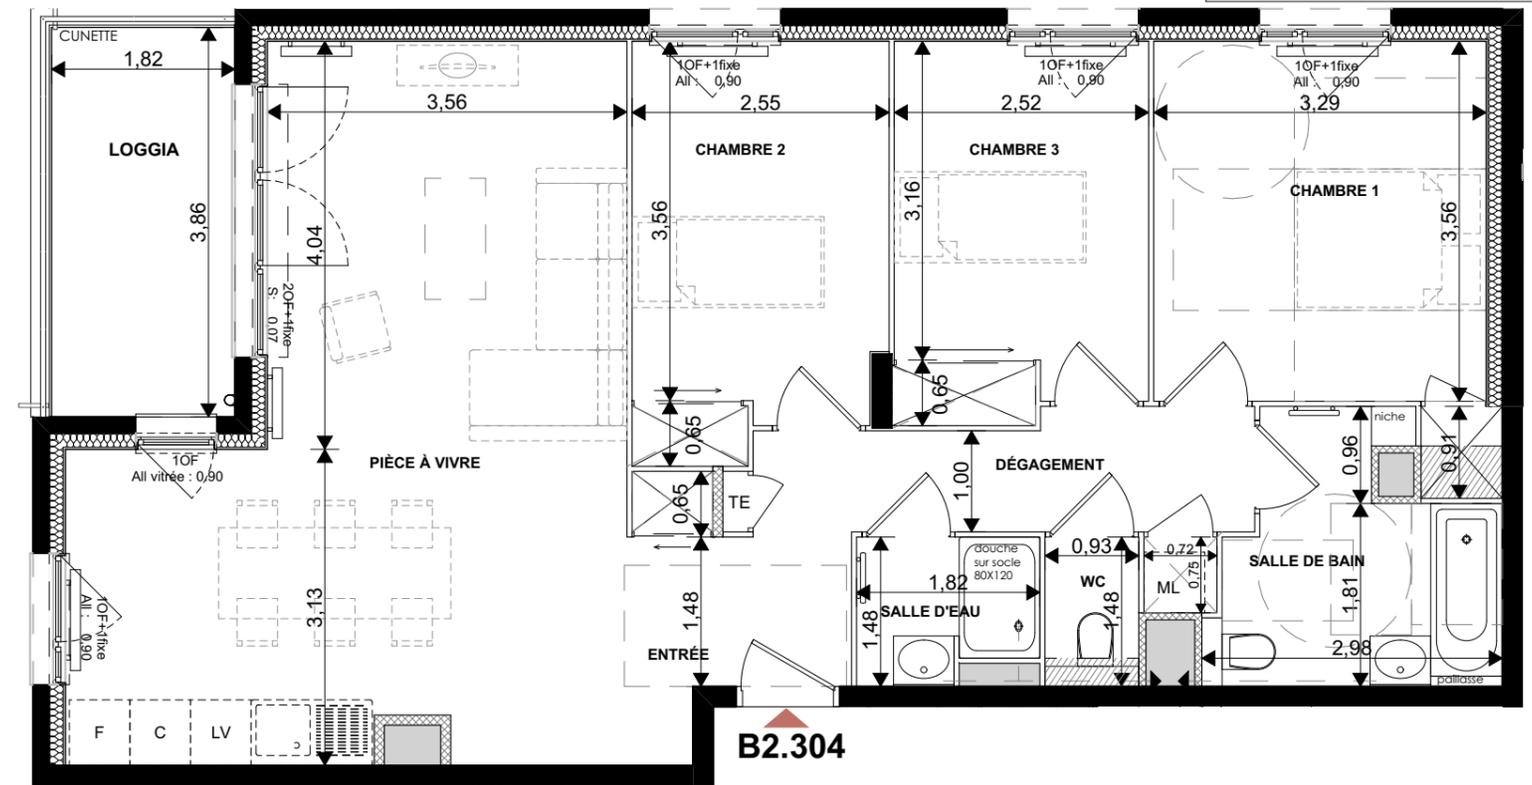

-T4 - Niveau R+3 (Attique)
Appartement B2.304

ENTRÉE	3,86 m ²
PIÈCE À VIVRE	31,95 m ²
CHAMBRE 1	12,51 m ²
CHAMBRE 2	10,00 m ²
CHAMBRE 3	9,32 m ²
SALLE DE BAIN	6,28 m ²
SALLE D'EAU	2,44 m ²
WC	1,38 m ²
DÉGAGEMENT	6,07 m ²
83,81 m²	
LOGGIA	7,14 m ²

Légende :
 C - Cuisson
 F - Réfrigérateur
 ML - Machine à laver
 LV - Lave-vaisselle
 PT - Plan de travail
 TE - Tableau électrique
 BREP - Bac de récupération des eaux pluviales
 HSP - Hauteur sous plafond : 2.50m
 Faux-plafond / soffite

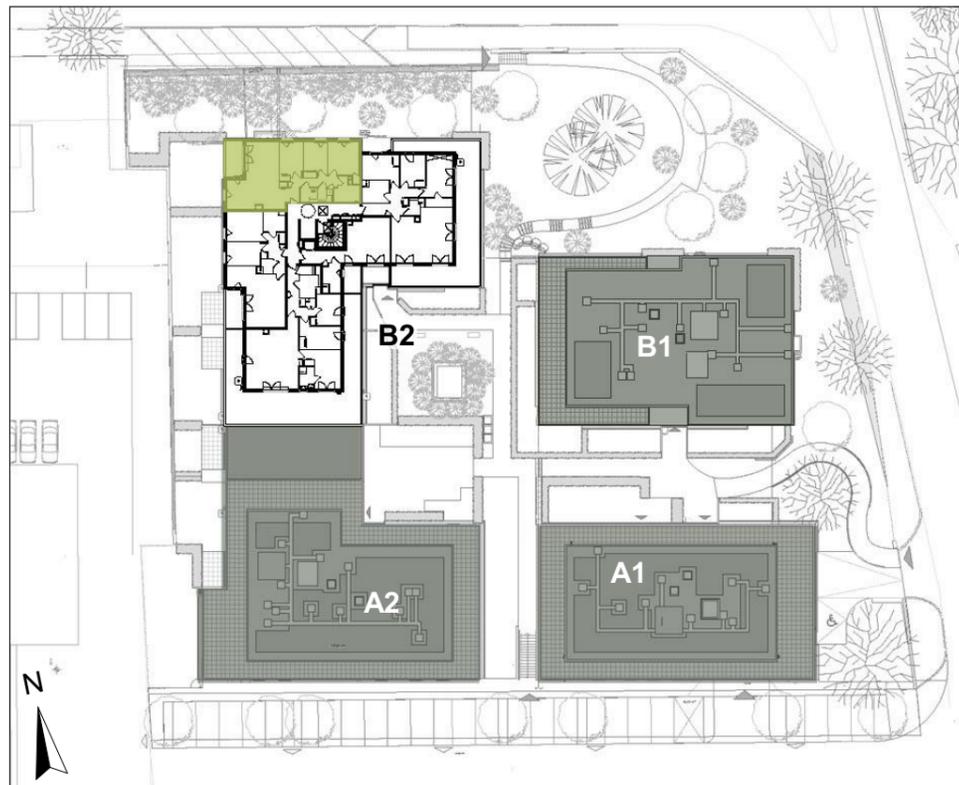

PLAN : Indice A
Le 21 mai 2024



L'aménagement et le mobilier des plans n'ont qu'un caractère indicatif et ne sont pas contractuels. Les plans sont susceptibles d'être modifiés pour des raisons techniques. Les cotes et les surfaces sont mentionnées à titre indicatif et sont susceptibles de variations en fonction des nécessités techniques de réalisation. Les retombées, les faux plafonds, les dimensions des gaines techniques, ainsi que l'emplacement des éléments d'équipement dans les cuisines et salles de bains sont figurés à titre indicatif