




-STUDIO- Niveau REZ-DE-CHAUSSÉE
Appartement B1.003


ENTRÉE	5,58	m²
PIÈCE À VIVRE	35,77	m²
BUREAU	10,01	m²
SALLE D'EAU	4,15	m²
WC	1,49	m²
57,00 m²		
TERRASSE	8,86	m²
JARDIN PRIVATIF	13,87	m²

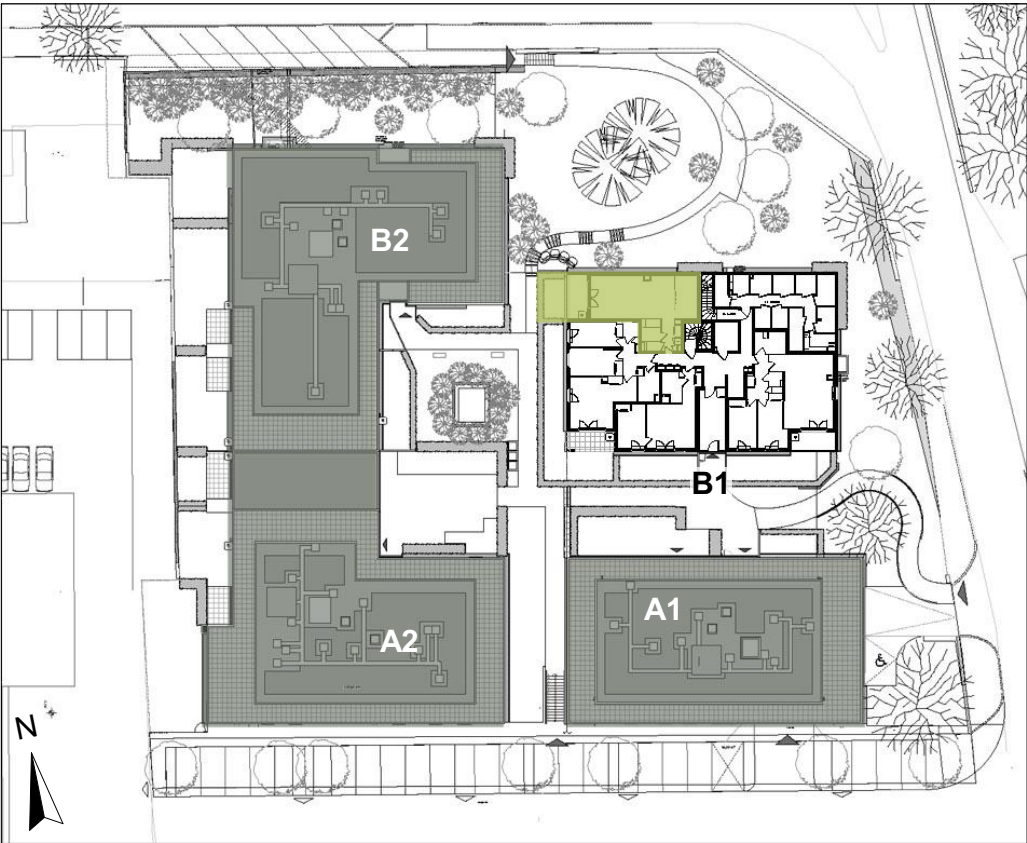


Légende :

- C - Cuisson
- F - Réfrigérateur
- ML - Machine à laver
- LV - Lave-vaisselle
- PT - Plan de travail
- TE - Tableau électrique
- BREP - Bac de récupération des eaux pluviales

HSP - Hauteur sous plafond : 2.50m
Faux-plafond / soffite

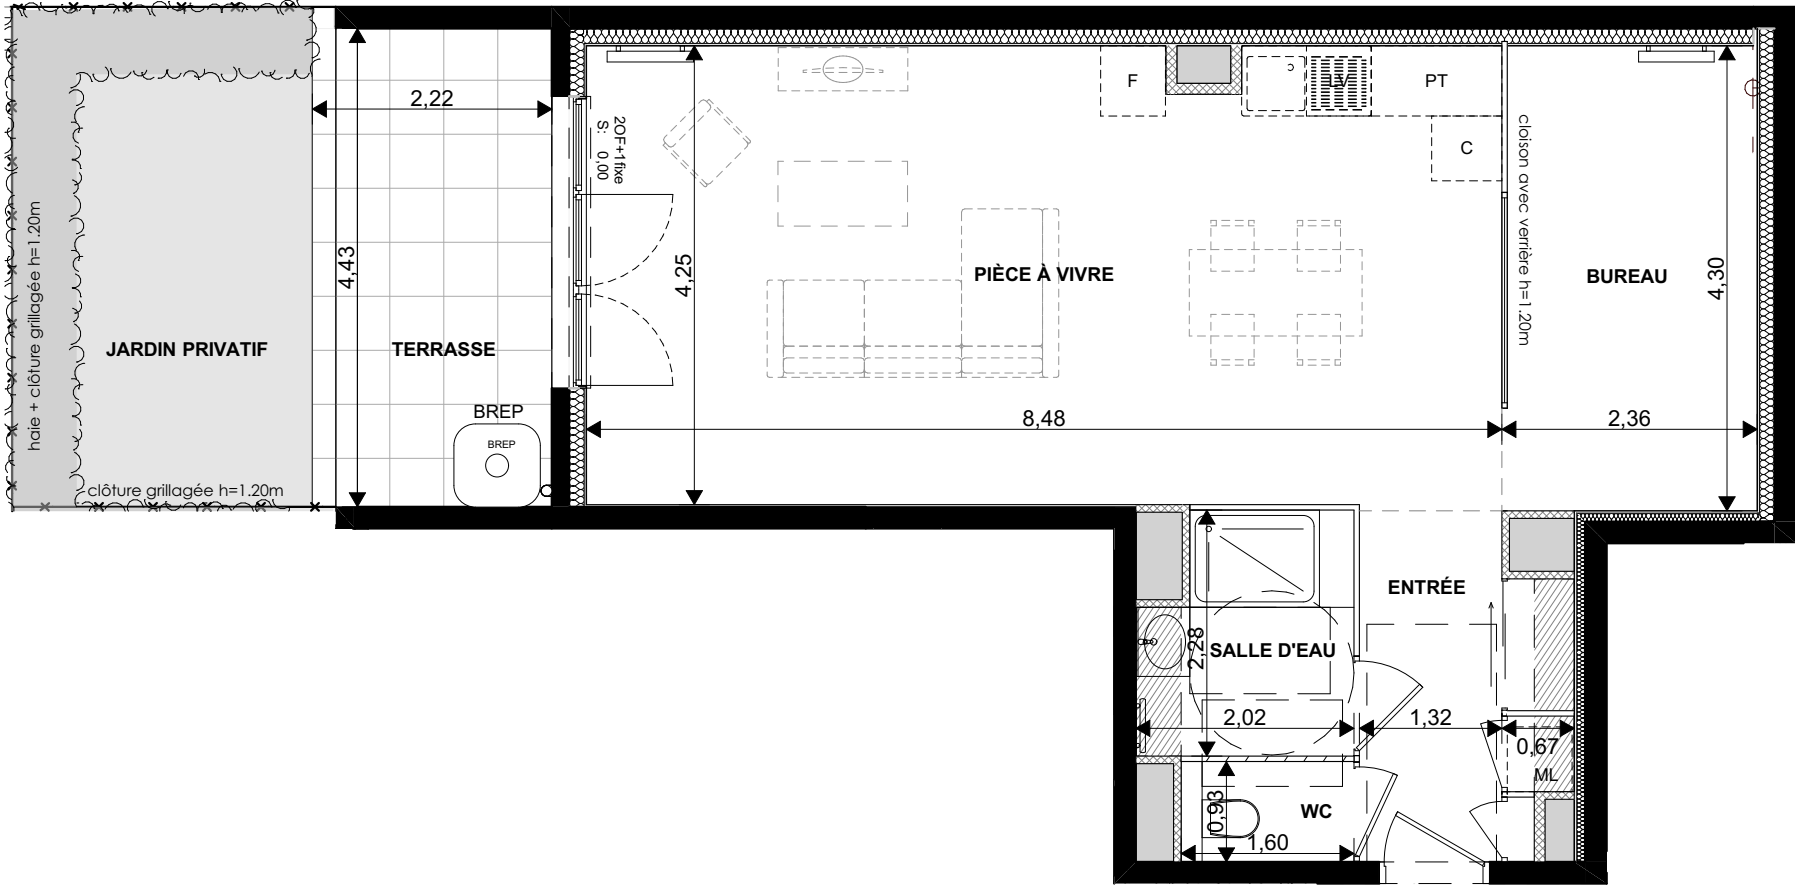

B1.003

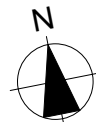

PLAN : Indice A
Le 21 mai 2024

