



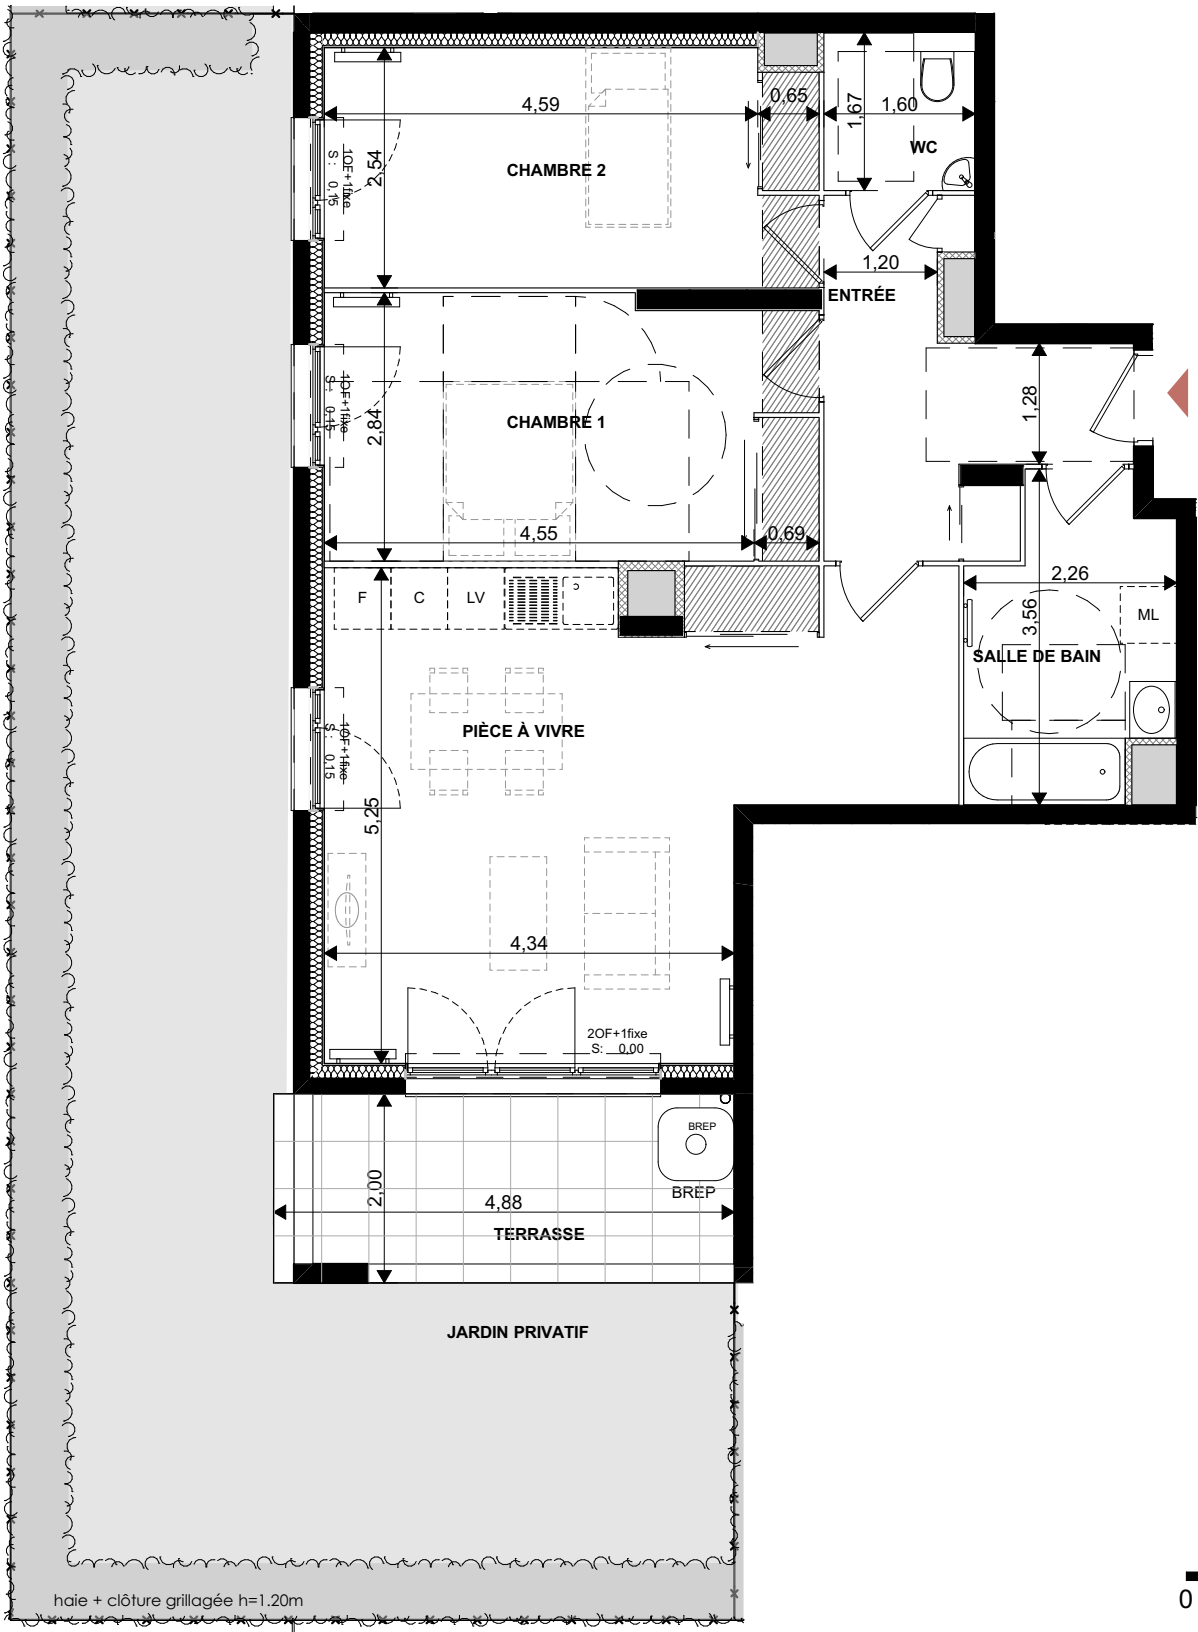

-T3- Niveau REZ-DE-CHAUSSÉE
Appartement B1.002

ENTRÉE	8,07 m ²
PIÈCE À VIVRE	27,17 m ²
CHAMBRE 1	14,47 m ²
CHAMBRE 2	13,11 m ²
SALLE DE BAIN	6,74 m ²
WC	2,68 m ²
72,24 m²	
TERRASSE	9,59 m ²
JARDIN PRIVATIF	67,11 m ²

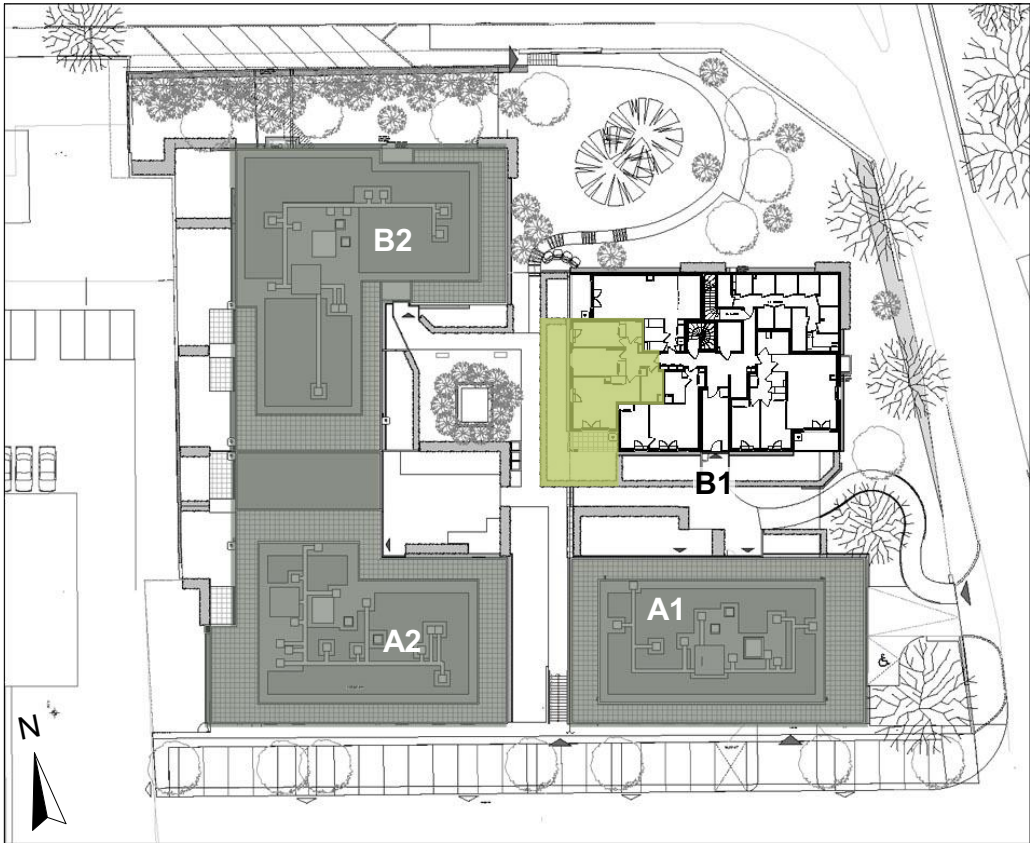

Légende :

- C - Cuisson
- F - Réfrigérateur
- ML - Machine à laver
- LV - Lave-vaisselle
- PT - Plan de travail
- TE - Tableau électrique
- BREP - Bac de récupération des eaux pluviales

HSP - Hauteur sous plafond : 2.50m
Faux-plafond / soffite

B1.002



PLAN : Indice A
Le 21 mai 2024

0 1 2 3 4 5